



PLAN DE AMPLASAMENT IN ZONA

Scara 1:5000

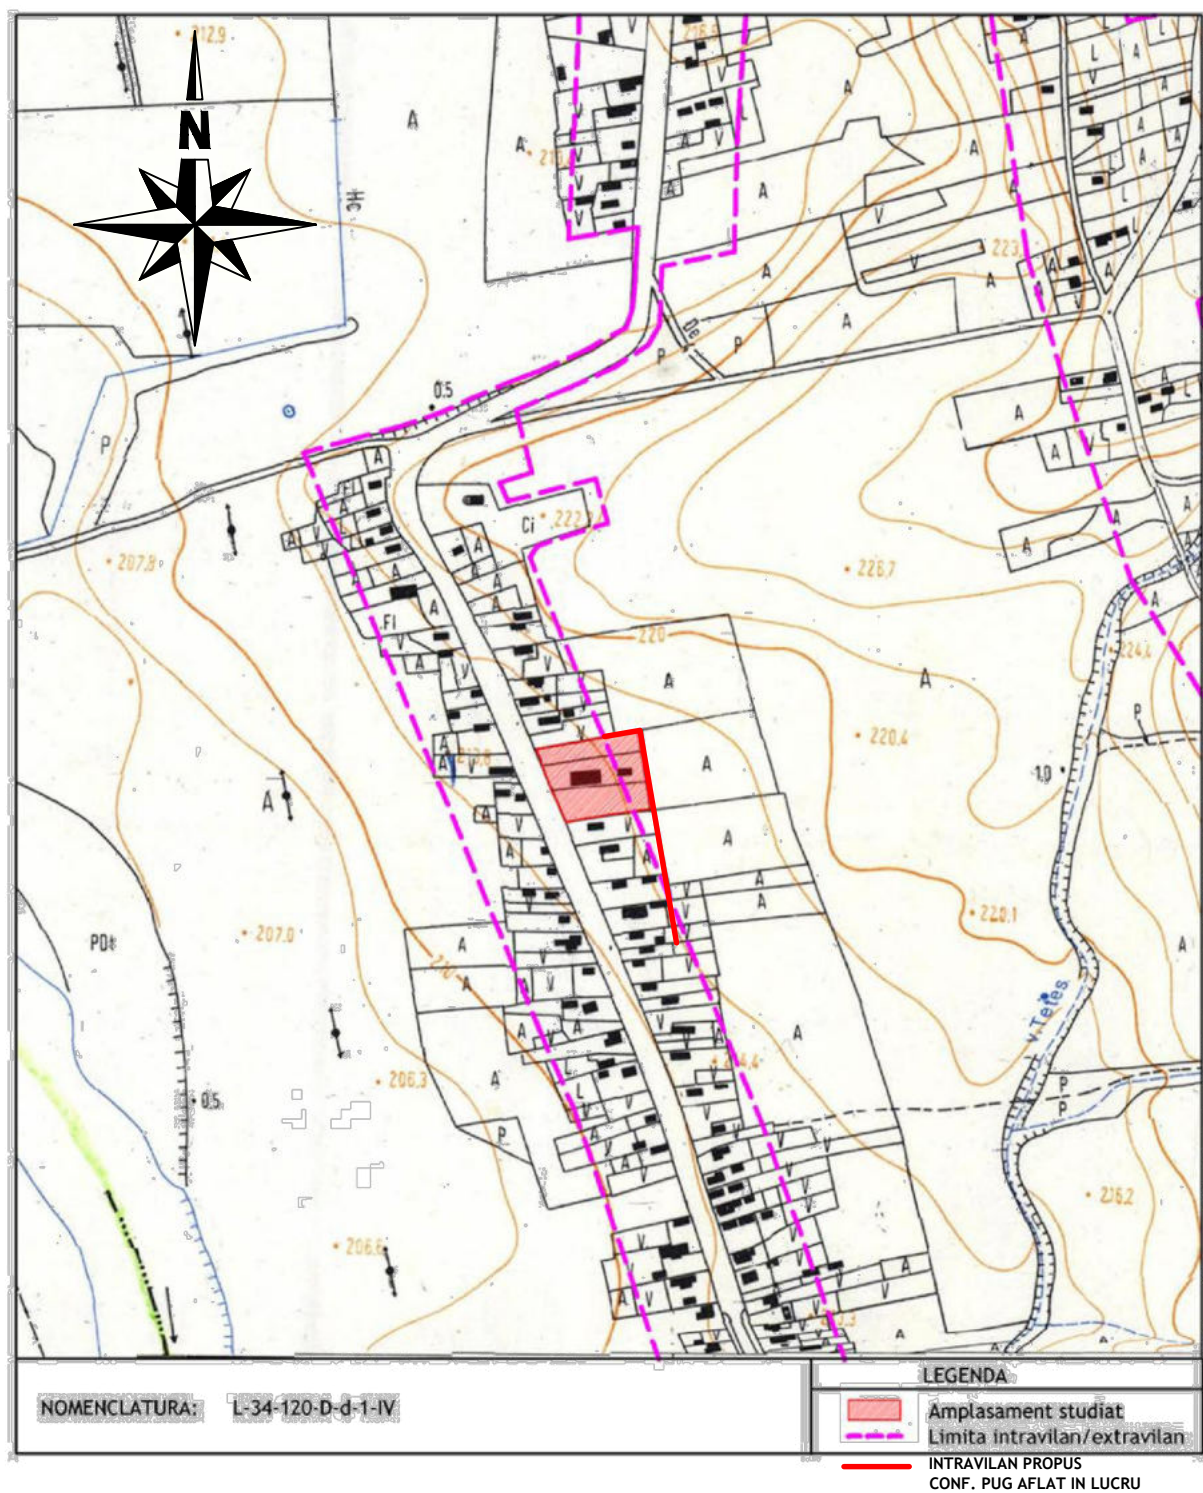

PLANSA INCADRARE IN ZONA SCARA 1 : 5 000

VERIFICATOR					
EXPERT	Conf. univ. dr. ing. HAS ION				
VERIFICATOR / EXPERT	NUME	SEMNAȚURA	CERINȚA	REFERAT / EXPERTIZA NR./ DATA	
BIROU DE PROIECTARE S.C. JOC ART S.R.L. RM. VALCEA Cod fiscal R 1470701				Beneficiar: COMUNA TETOIU, JUD. VALCEA Com. Tetoiu, Jud Valcea	Proiect nr 557/ 2016
SPECIFICATIE	NUME	SEMNAȚURA	Scara: 1:5 000	Titlu proiect: REALIZARE GRUP SANITAR LA UNITATEA DE INVATAMANT ȘCOALA CU CLASELE I - IV BAROIU, COM. TETOIU, JUD. VALCEA Com. Tetoiu, Sat Baroiu, Jud Valcea	Faza:
SEF PROIECT	Arh.Doina Negoita				P.Th.
PROIECTANT	Arh.Doina Negoita		Data:	Titlu planșă:	Planșă nr
DESENAT	Pr. Maria Dogaroiu		FEB. 2017	PLANSA INCADRARE IN ZONA	A1

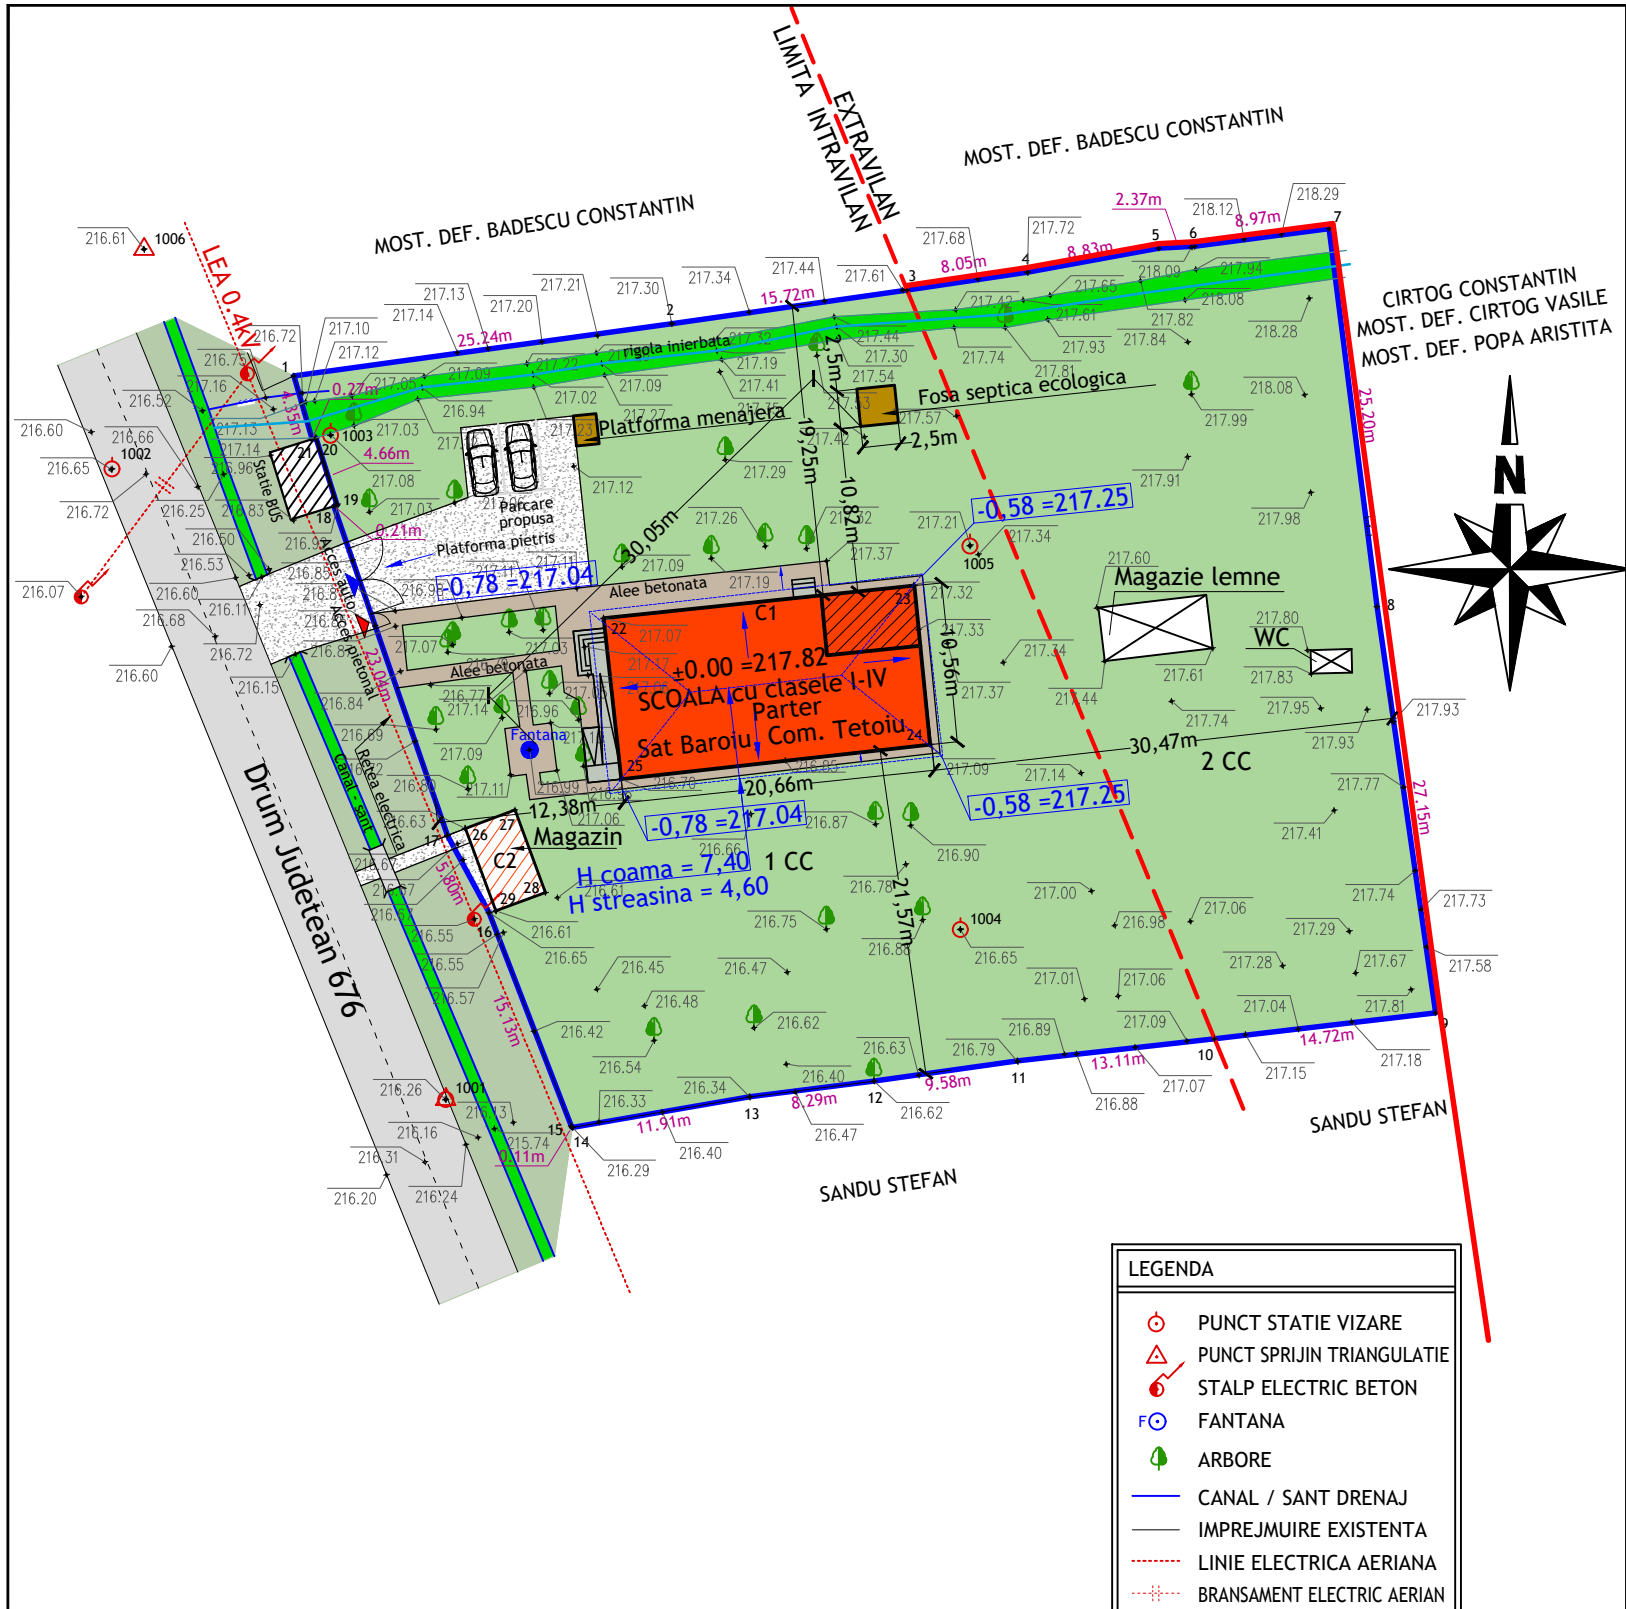

LEGENDA	
	PUNCT STATIE VIZARE
	PUNCT SPRIJIN TRIANGULATIE
	STALP ELECTRIC BETON
	FANTANA
	ARBORE
	CANAL / SANT DRENAJ
	IMPREJMUIRE EXISTENTA
	LINIE ELECTRICA AERIANA
	BRANSAMENT ELECTRIC AERIAN

A. DATE REFERITOARE LA TEREN			
NUMAR PARCELA	CATEGORIA DE FOLOSINTA	SUPRAFATA (m.p.)	MENTIUNI
1	CC	2185	TEREN INTRAVILAN
2	CC	1114	TEREN EXTRAVILAN
TOTAL		3299	IMPREJMUIT CU GARD DIN PLASA SARMA INTRE PCT. 1-2-3-4-5-6-7-8-9, 12-13, GARD DIN LEMN INTRE PCT. 9-10-11, 13-14-15, GARD DIN LEMN CU FUNDATIE INTRE PCT. 15-16, 17-18-19, 20-21-1 PERETE CONSTRUCTIE INTRE PCT. 19-20 SI LIMITE NEMATERIALIZATE INTRE PCT. 11-12, 16-17
B. DATE REFERITOARE LA CONSTRUCTII			
COD CONSTRUCTIE	DESTINATIA	SUPRAFATA CONSTRUITA LA SOL (m.p.)	MENTIUNI
C1	CAS	219	SCOALA P - numar de niveluri: 1; edificata in anul 1965; - Suprafata construita la sol=219m.p.; Suprafata construita desfasurata=219m.p.
C2	CIE	20	MAGAZIN P (fara acte) - numar de niveluri: 1; edificata in anul 1980; - Suprafata construita la sol=20m.p.; Suprafata construita desfasurata=20m.p.
TOTAL	---	239	---

- LEGENDA :**
- SUPRAFATA TOTALA A TERENULUI apartinand Comunei Tetoiu, Jud. Valcea conform HCL 1362/2001, Anexa 79, pozitia 135 si 300
Suprafata teren = 3 299,00 mp (2 185.00 mp - intravilan; 1 114,00 mp - extravilan)
 - CONSTRUCTIE EXISTENTA - SCOALA CU CLASELE I - IV, SAT BAROIU, COM. TETOIU
regim de inaltime - Parter
Suprafata construita la sol = 219.00 mp,
SE PROPUNE RIDICAREA GRADULUI DE CONFORT AL CLADIRII PRIN REALIZAREA DE GRUPURI SANITARE PE SEXE IN INTERIORUL INCINTEI
 - AMENAJARE FOSA SEPTICA ECOLOGICA SI PLATFORMA MENAJERA
 - CONSTR. EXISTENTA - MAGAZIN S = 20.00 MP
 - CONSTR. EXISTENTE - ANEXE (Magazie lemne - 25,60mp ;
- WC -4,25 mp, propus spre desfiintare)
 - ALEI PIETONALE IN INCINTA si TROTUARE DE PROTECTIE CLADIRE (existente si propuse)
 - PLATFORMA PIETRUITA IN INCINTA PT. AMENAJARE PARCARE - 3 LOCURI - propusa
 - CIRCULATIE CAROSABILA (DRUM JUDETEAN - 676)
 - SPATIU VERDE AMENAJAT IN INCINTA (GAZON , ARBORI, etc) - existent
 - FANTANA EXISTENTA PE AMPLASAMENT
 - INTRAVILAN EXISTENT CONF. PUG APROBAT PRIB HCL 11/2000, PRELUNGIT CA VALABILITATE PRIN HCL 12/17 MAI 2010
 - INTRAVILAN PROPOS CONF. PUG AFLAT IN LUCRU


SUPRAFATA TOTALA A TERENULUI = 3 299.00 mp
SUPRAFATA CONSTRUCTII EXISTENTE = 270.00 mp,
ALEI PIETONALE + TROTUARE + SCARI ACCES = 138.00 mp
PLATFORMA PIETRUITA CAROSABILA = 130.00 mp
SPATIU VERDE = 1 647.00 mp

	EXISTENT	PROPOS
P.O.T.	8,20 %	8,00 %
C.U.T.	0.08	0.08



PLAN DE SITUATIE - PROPUNERE SCARA 1 : 500

VERIFICATOR					
EXPERT	Conf. univ. dr. ing. HAS ION				
VERIFICATOR / EXPERT	NUME	SEM NATURA	CERINTA	REFERAT / EXPERTIZA NR./ DATA	
BIROU DE PROIECTARE S.C. JOC ART S.R.L. RM. VALCEA Cod fiscal R 1470701				Beneficiar: COMUNA TETOIU, JUD. VALCEA Com. Tetoiu, Jud Valcea	Proiect nr. 557/ 2016
SPECIFICATIE	NUME	SEM NATURA	Scara: 1:500	Titlu proiect: REALIZARE GRUP SANITAR LA UNITATEA DE INVATAMANT SCOALA CU CLASELE I - IV BAROIU, COM. TETOIU, JUD. VALCEA Com. Tetoiu, Sat Baroiu, Jud Valcea	Faza:
SEF PROIECT	Arh.Doina Negoita				P.Th.
PROIECTANT	Arh.Doina Negoita		Data: FEB. 2017		Plansa nr
DESENAT	Pr. Maria Dogaroiu				A2

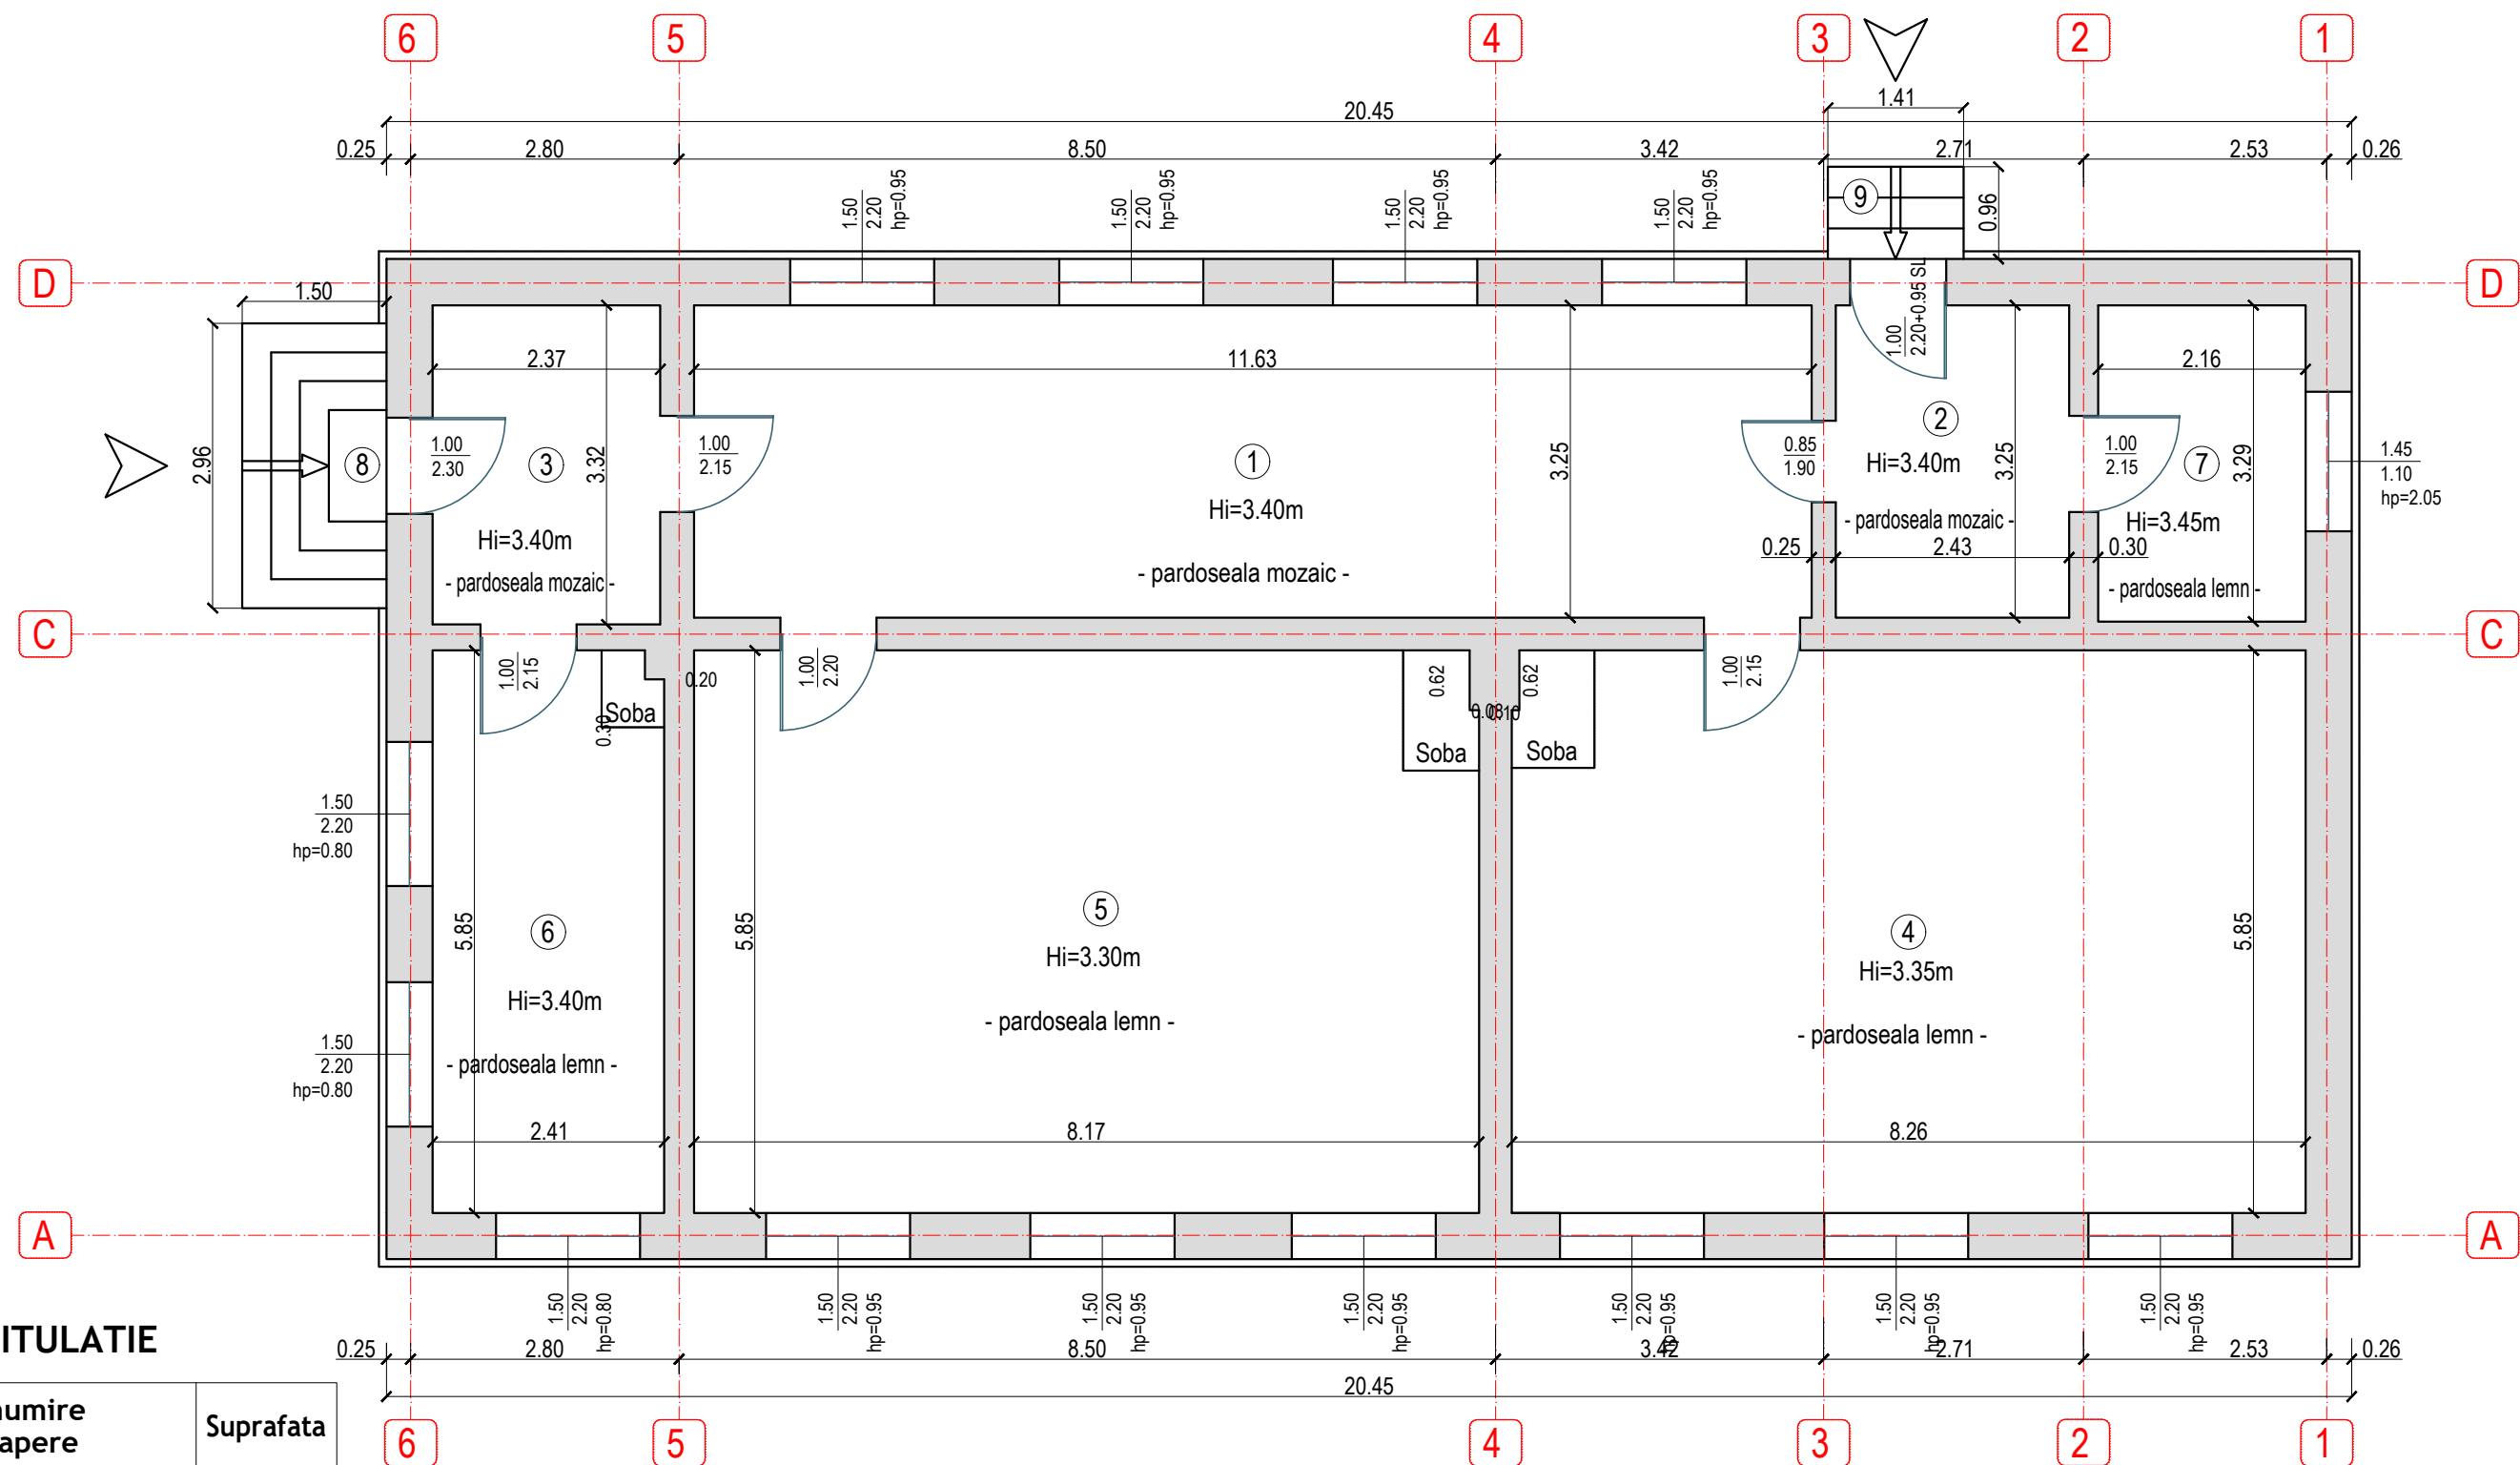




RECAPITULATIE

Nr. incapere	Denumire incapere	Suprafata
1	VESTIBUL	37.80
2	VESTIBUL	7.90
3	VESTIBUL	7.87
4	SALA CLASA	48.27
5	SALA CLASA	47.73
6	CANCELARIE	14.04
7	MAGAZIE	7.11
SUPRAFATA UTILA = 170.72 mp		
8	SCARA ACCES	4.44
9	SCARA ACCES	1.35
SUPRAFATA TOTALA = 176.51 mp		

PLAN PARTER - RELEVU SCARA 1 : 75


VERIFICATOR					
EXPERT	Conf. univ. dr. ing. HAS ION				
VERIFICATOR / EXPERT	NUME	SEMNATURA	CERINTA	REFERAT / EXPERTIZA NR./ DATA	
BIROU DE PROIECTARE S.C. JOC ART S.R.L. RM. VALCEA Cod fiscal R 1470701				Beneficiar: COMUNA TETOIU, JUD. VALCEA Com. Tetoiu, Jud Valcea	Proiect nr. 557/2016
SPECIFICATIE	NUME	SEMNATURA	Scara: 1:75	Titlu proiect: REALIZARE GRUP SANITAR LA UNITATEA DE INVATAMANT SCOALA CU CLASELE I - IV BAROIU, COM. TETOIU, JUD. VALCEA Com. Tetoiu, Sat Baroiu, Jud Valcea	Faza: P.Th.
SEF PROIECT	Arh.Doina Negoita				
PROIECTANT	Arh.Doina Negoita		Data: FEB. 2017	Titlu plansa: PLAN PARTER - RELEVU	Plansa nr. A3
DESENAT	Pr. Maria Dogaroiu				

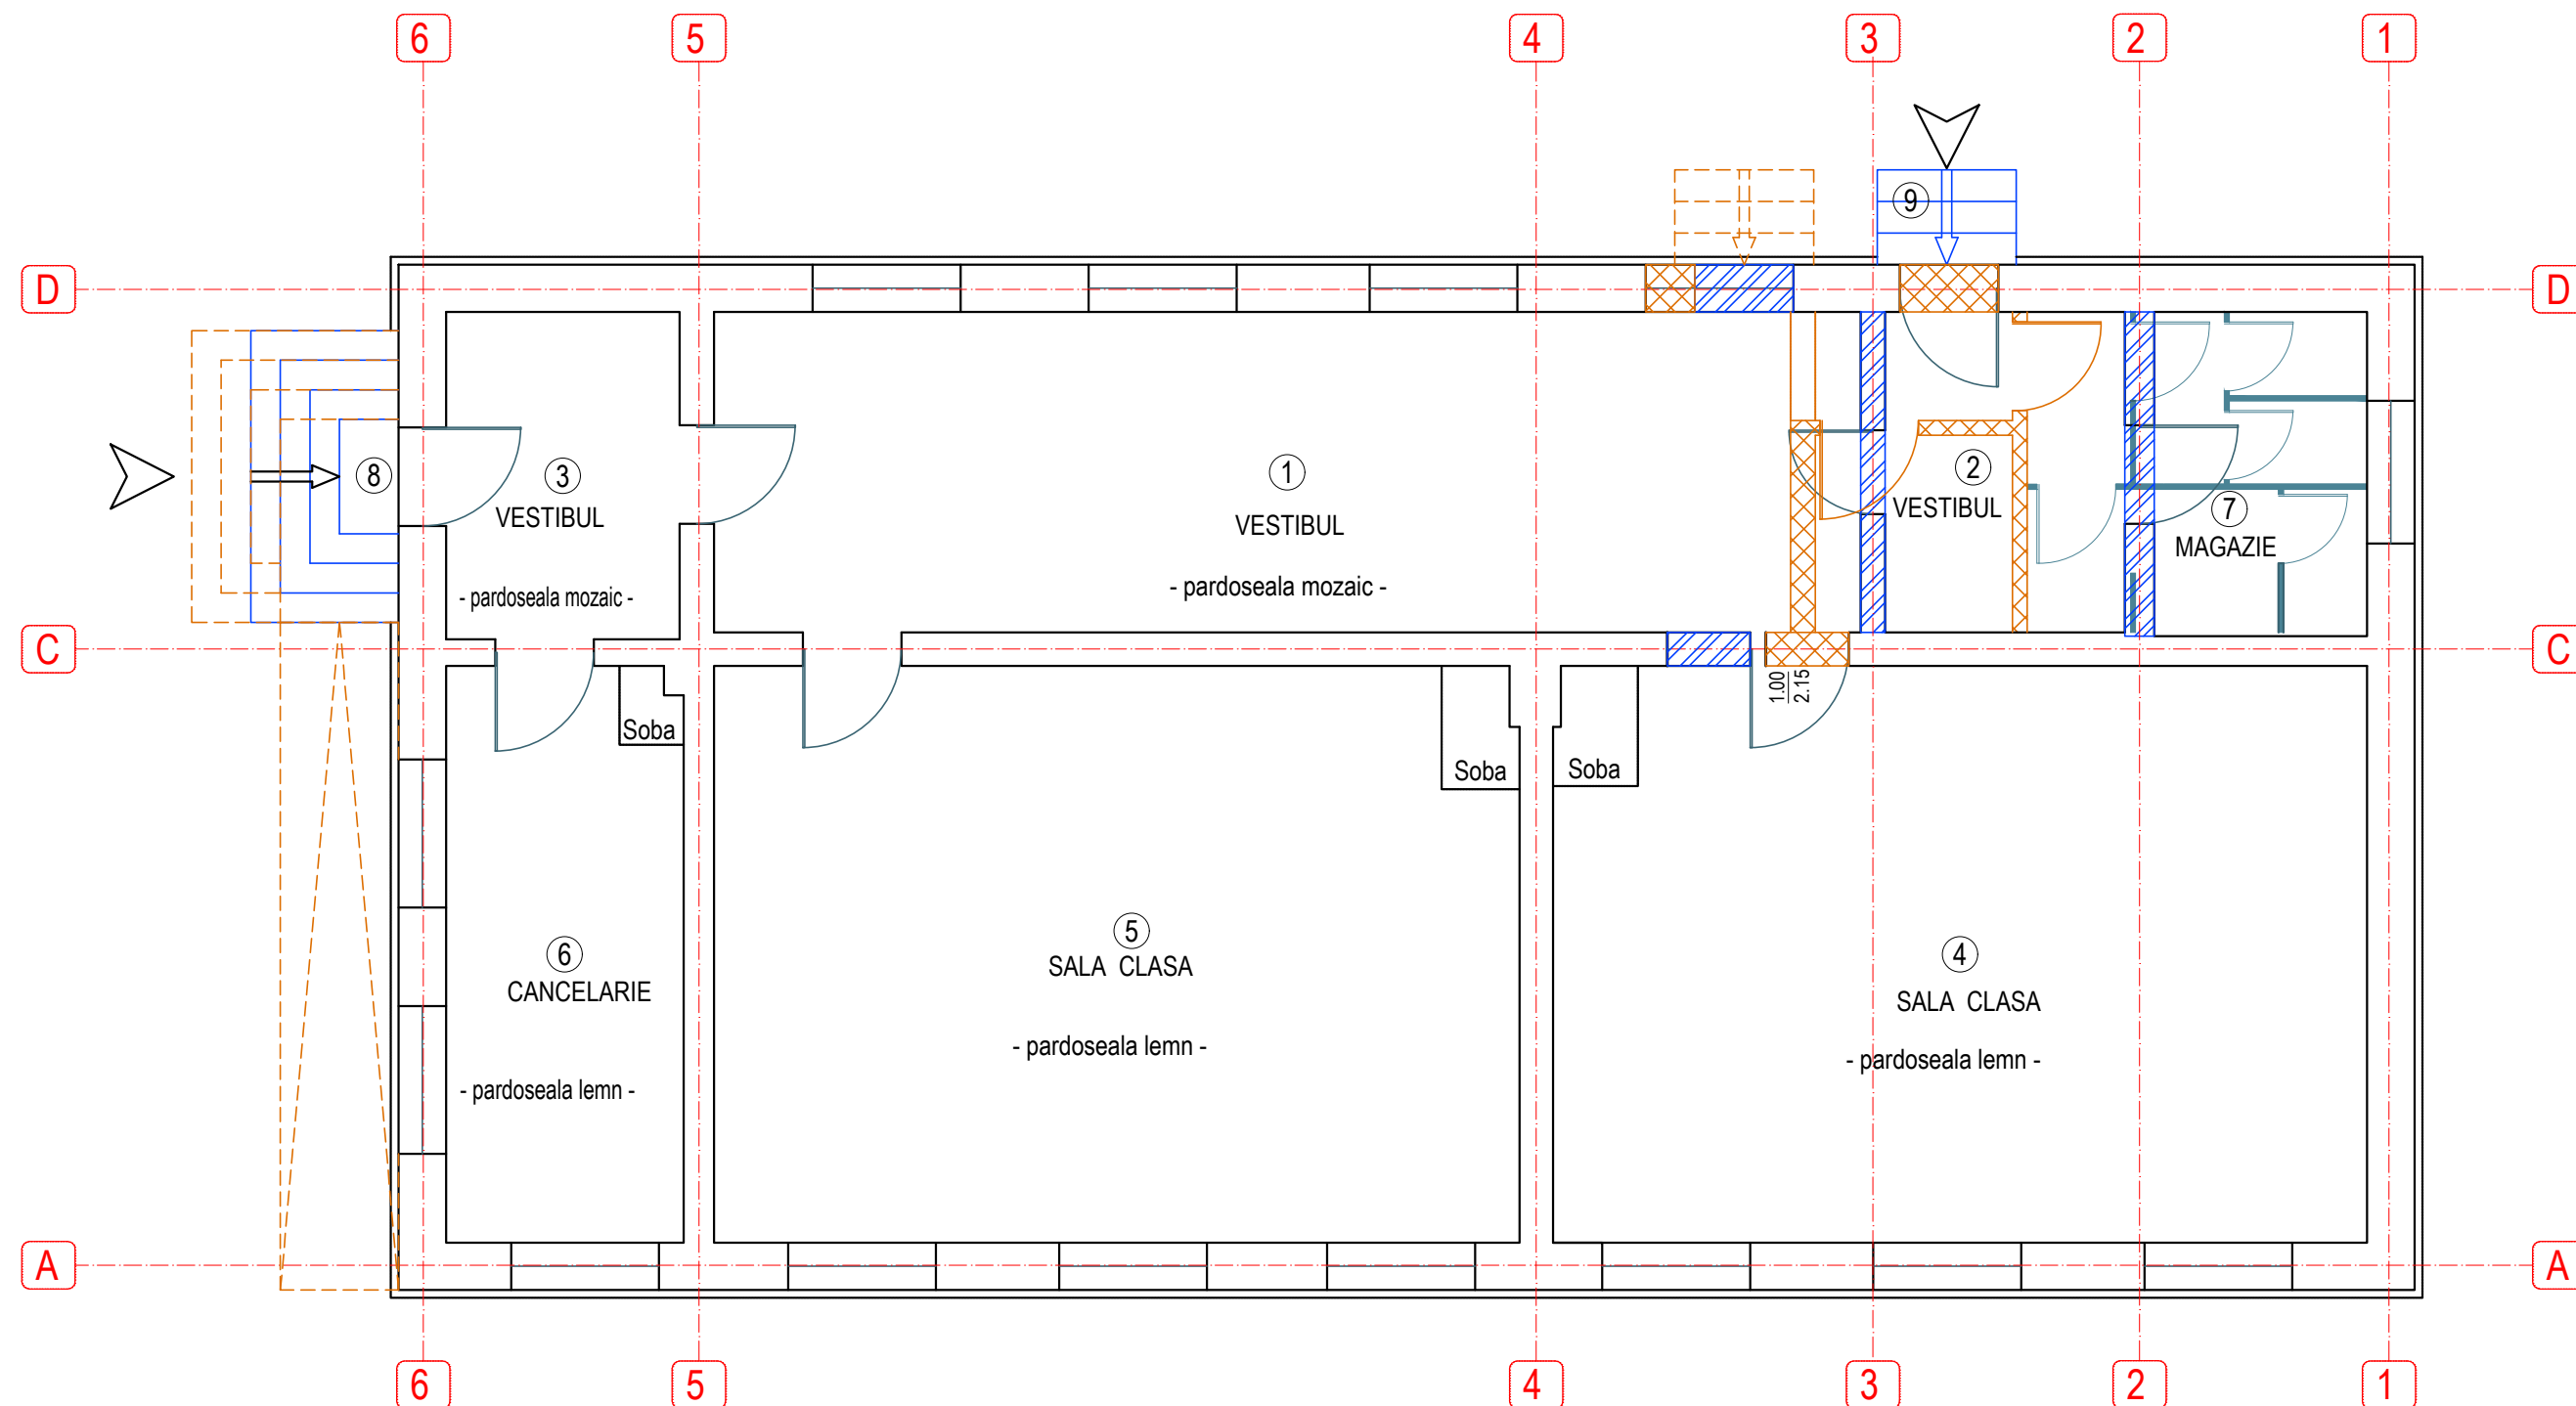

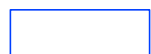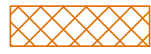-  ZIDARIE EXISTENTA CE SE DESFIINTEAZA
-  SCARI DE ACCES EXISTENTE CE SE VOR DESFIINTA
-  ZIDARIE PROPUA PT. AMENAJARE GR. SANITARE (caramida sau bca)
-  PROPUNERE AMENAJARE SCARI ACCES SI RAMPA pt. persoane cu dizabilitati
-  COMPARTIMENTARI INTERIOARE REALIZATE DIN PANOURI PVC - propuse

PLAN PARTER - INTERVENTII SCARA 1 : 75

VERIFICATOR					
EXPERT	Conf. univ. dr. ing. HAS ION				
VERIFICATOR / EXPERT	NUME	SEMNATURA	CERINTA	REFERAT / EXPERTIZA NR./ DATA	
BIROU DE PROIECTARE S.C. JOC ART S.R.L. RM. VALCEA Cod fiscal R 1470701				Beneficiar:	Proiect nr.
				COMUNA TETOIU, JUD. VALCEA Com. Tetoiu, Jud Valcea	557/2016
SPECIFICATIE	NUME	SEMNATURA	Scara: 1:75	Titlu proiect: REALIZARE GRUP SANITAR LA UNITATEA DE INVATAMANT SCOALA CU CLASELE I - IV BAROIU, COM. TETOIU, JUD. VALCEA	Faza:
SEF PROIECT	Arh.Doina Negoita			Com. Tetoiu, Sat Baroiu, Jud Valcea	P.Th.
PROIECTANT	Arh.Doina Negoita		Data: FEB.2017	Titlu plansa:	Plansa nr.
DESENAT	Pr. Maria Dogaroiu			PLAN PARTER - INTERVENTII	A4

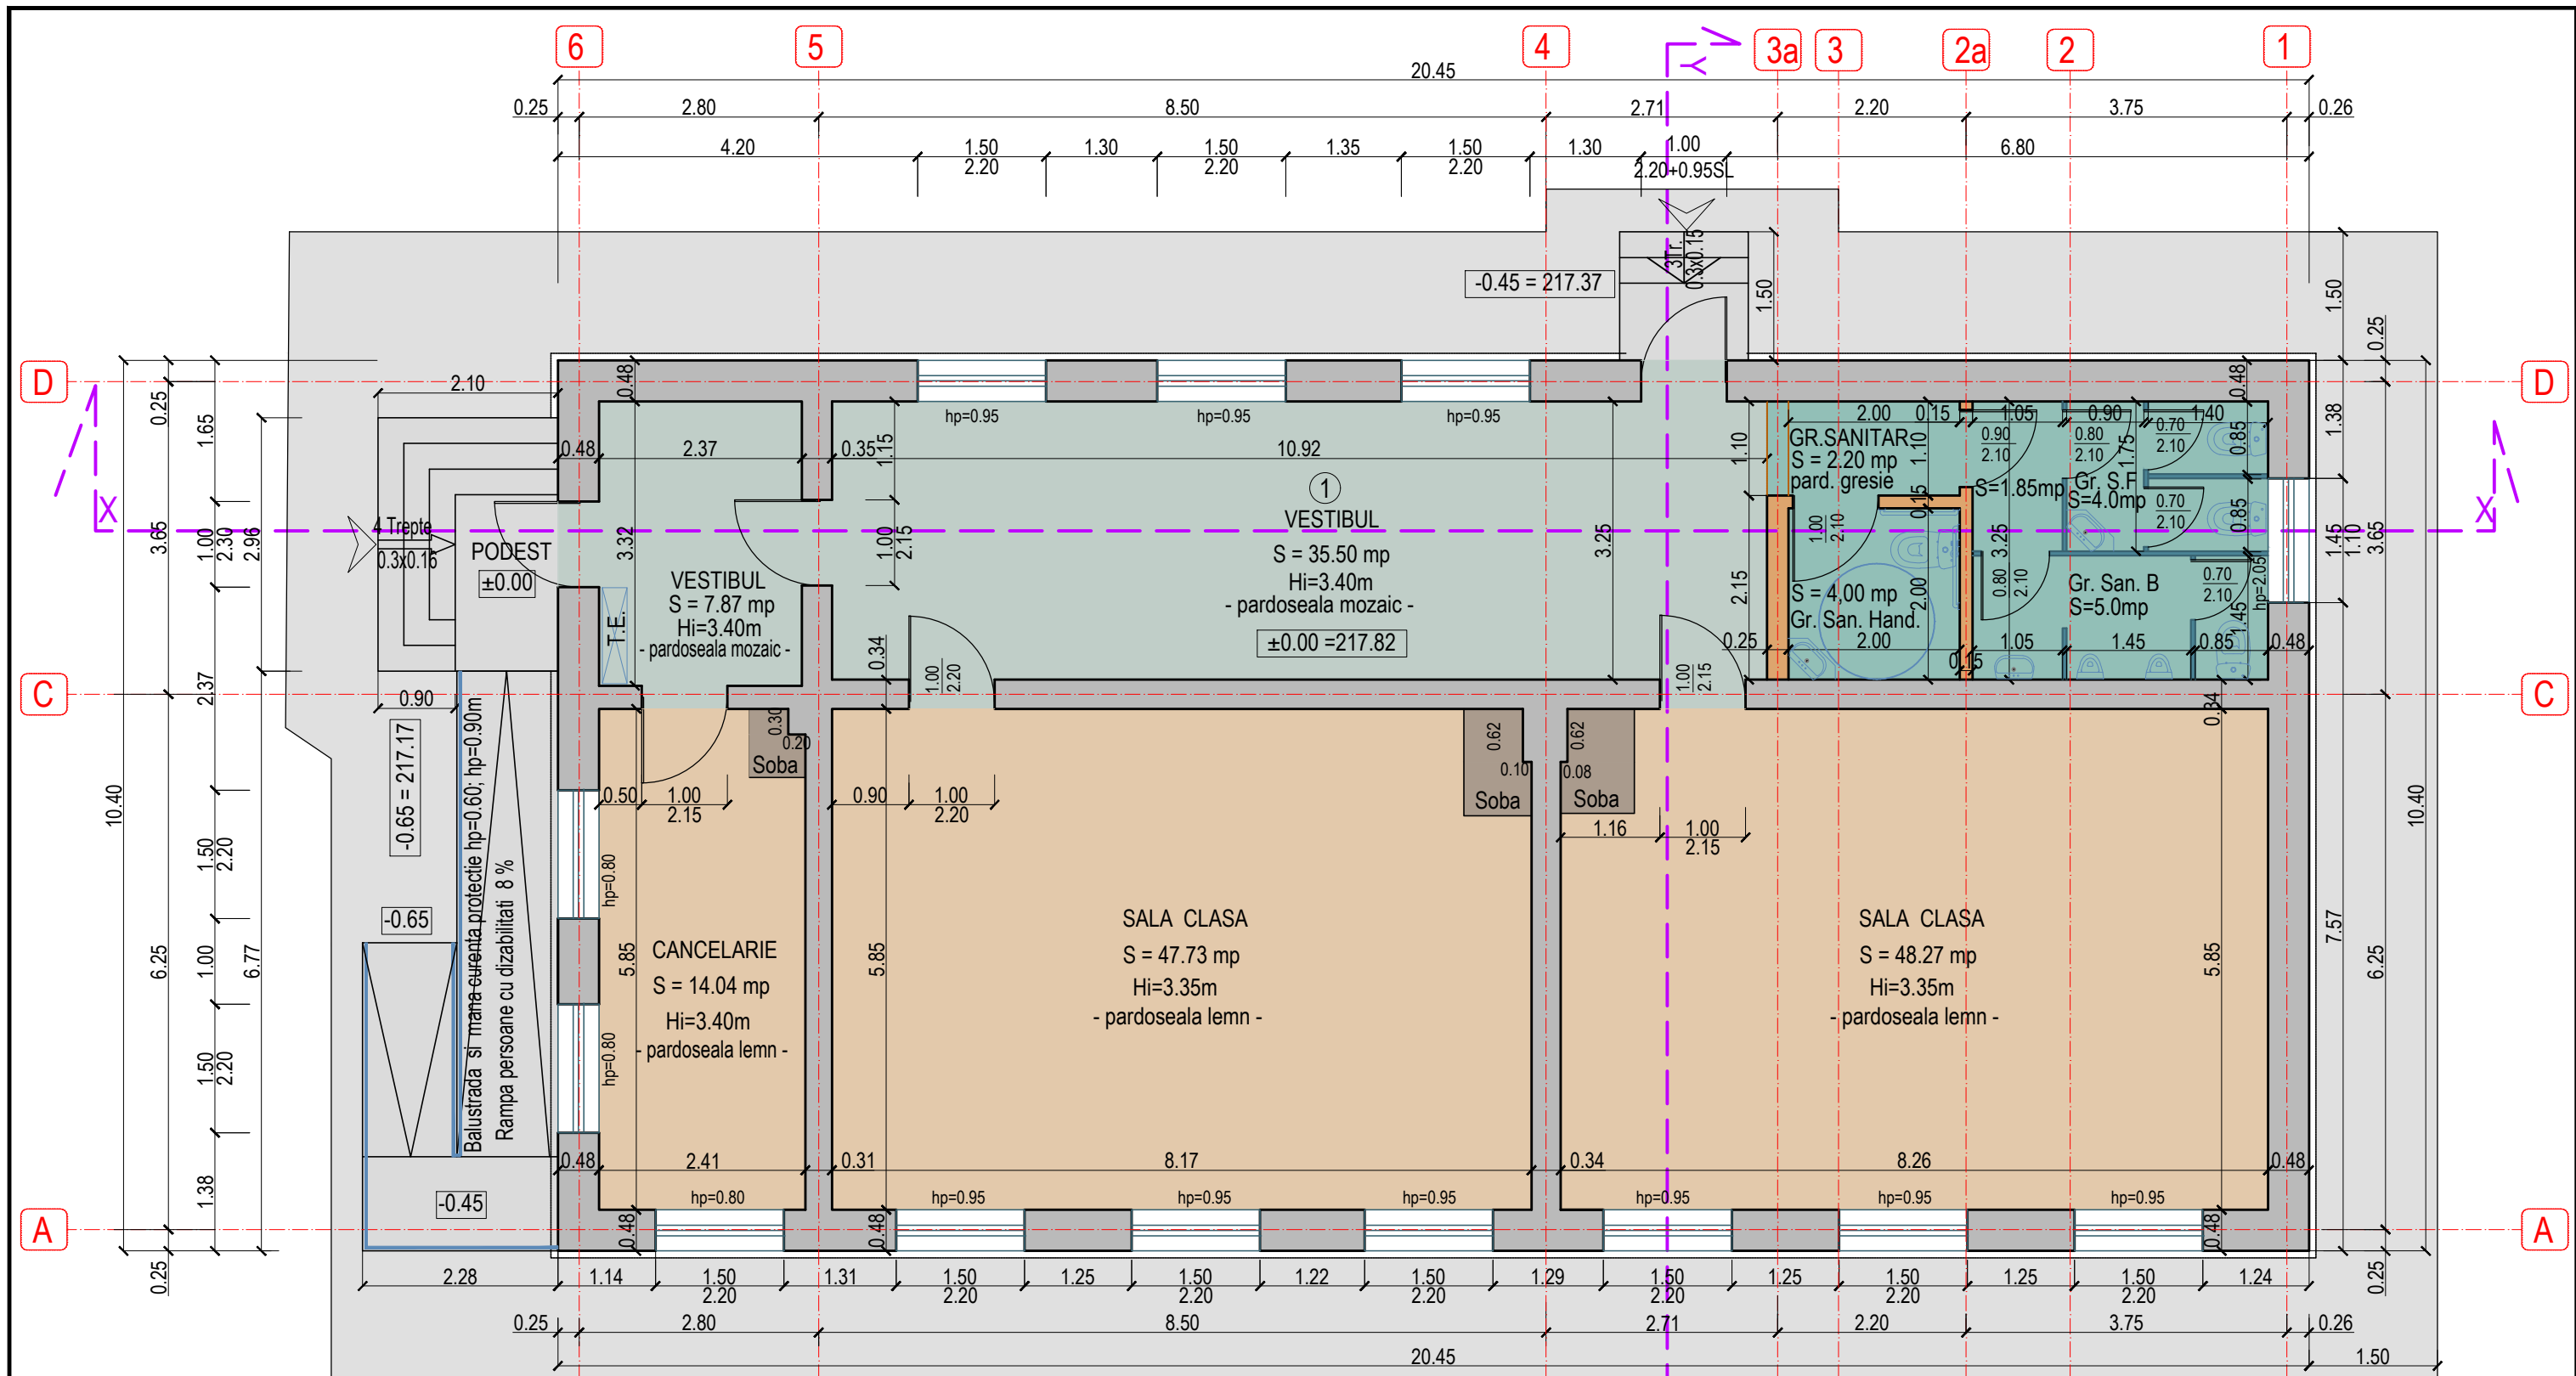


SUPRAFATA CONSTRUITA LA SOL
S = 212.70 mp (spatii inchise)
Supraf. scari + rampa acces = 15.70 mp
SUPRAFAȚA UTILĂ 171.61 mp
CATEGORIA DE IMPORTANTA "C"
CLASA DE IMPORTANTA III
EXIGENTE DE VERIFICARE PENTRU
CERINTE ESENTIALE A1, B, C, D, E, F

- 6 5 4 3a 3 2a 2 1
- ZIDARIE EXISTENTA
ZIDARIE PROPUA PT. AMENAJARE GR. SANITARE
COMPARTIMENTARI INTERIOARE REALIZATE DIN
PANOURI PVC

PLAN PARTER - PROPUNERE SCARA 1 : 75

VERIFICATOR					
EXPERT	Conf. univ. dr. ing. HAS ION				
VERIFICATOR / EXPERT	NUME	SEMNATURA	CERINTA	REFERAT / EXPERTIZA NR./ DATA	
BIROU DE PROIECTARE S.C. JOC ART S.R.L. RM. VALCEA Cod fiscal R 1470701				Beneficiar: COMUNA TETOIU, JUD. VALCEA Com. Tetoiu, Jud Valcea	Proiect nr. 557/ 2016
SPECIFICATIE	NUME	SEMNATURA	Scara: 1:75	Titlu proiect: REALIZARE GRUP SANITAR LA UNITATEA DE INVATAMANT SCOALA CU CLASELE I - IV BAROIU, COM. TETOIU, JUD. VALCEA Com. Tetoiu, Sat Baroiu, Jud Valcea	Faza: P.Th
SEF PROIECT	Arh.Doina Negoita			Titlu plansa:	Plansa nr.
PROIECTANT	Arh.Doina Negoita		Data: FEB. 2017	PLAN PARTER - PROPUNERE	A5
DESENAT	Pr. Maria Dogaroiu				

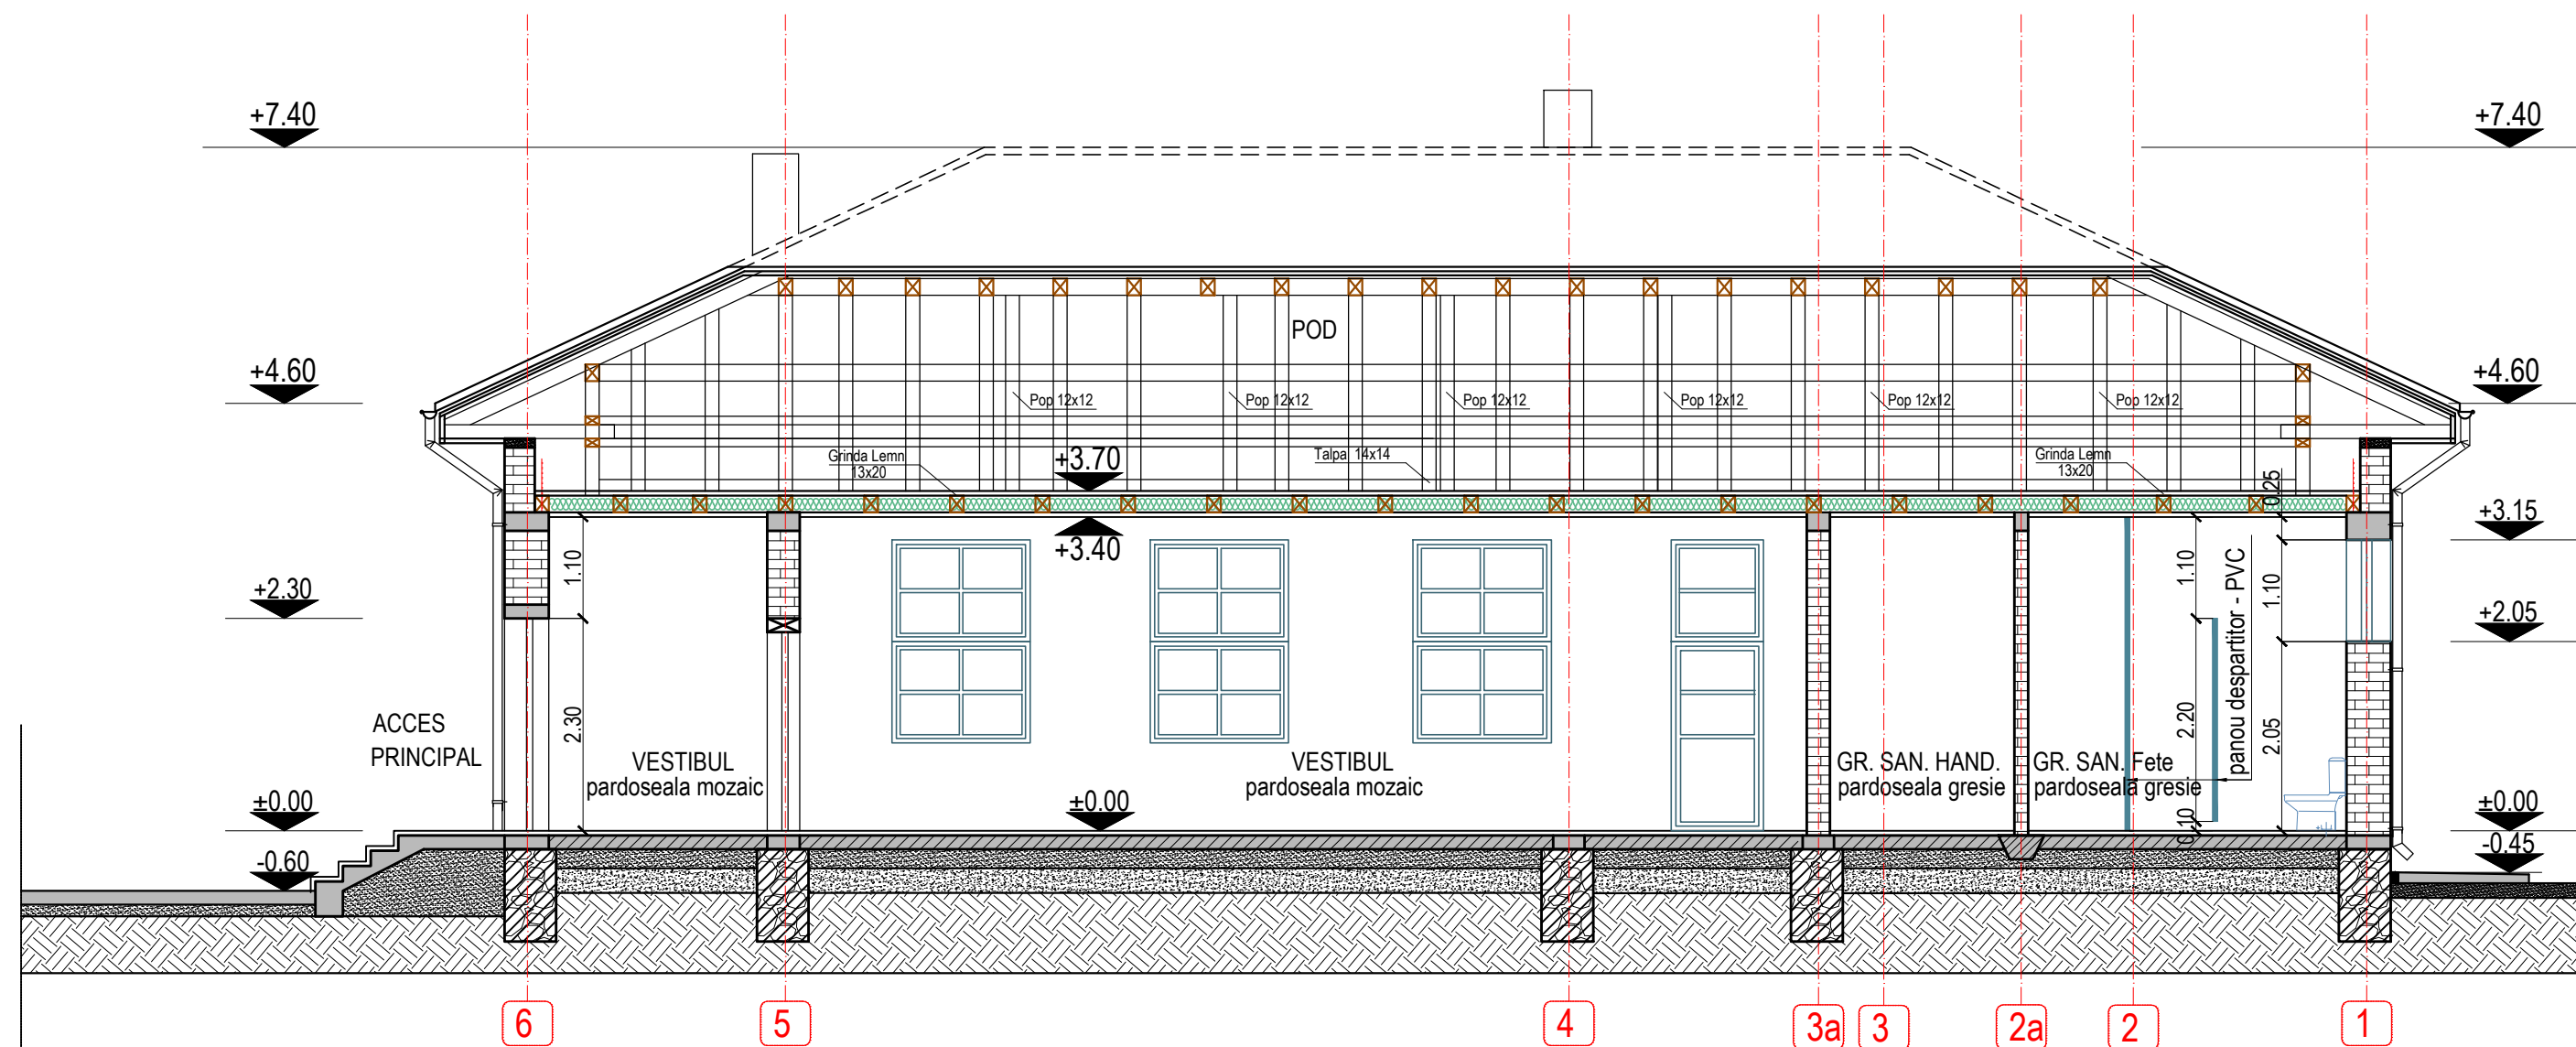


SISTEM CONSTRUCTIV

- FUNDATII CONTINUE SUB ZIDURI, DIN BETON;
- PERETI PORTANTI DIN ZIDARIE DE CARAMIDA PLINA, LEGATI CU MORTAR DE VAR - CIMENT;
- PERETI INTERIORI PROPUSE DIN ZIDARIE DE CARAMIDA GROS. 25 cm si 15 cm;
- COMPARTIMENTARI INTERIOARE PROPUSE LA GRUPURILE SANITARE, REALIZATE DIN PANOURI DESPARTITOARE DIN PVC ;
- CENTURI SUB GRINZILE DE LEMN ALE PLANSEULUI, REALIZATE DIN BETON ARMAT GROSIME 20 cm ;
- PLANSEUL PESTE PARTER DIN GRINZI LEMN ;
- SARPANTA PE SCAUNE REALIZATA DIN LEMN ;
- INVELITOARE DIN TABLA PROFILATA PE SIPCI DE LEMN, CULOARE ROSU .
- TAMPLARIE REALIZATA DIN LEMN .
- TREPTE ACCES SI RAMPA PENTRU PERSOANE CU DIZABILITATI REALIZATE DIN BETON, MOZAICATE .
- TROTUAR DE PROTECTIE PE CONTUR CLADIRE , latime 1,50m.

SECTIUNE LONGITUDINALA- PROPUNERE SCARA 1 : 75

VERIFICATOR					
EXPERT	Conf. univ. dr. ing. HAS ION				
VERIFICATOR / EXPERT	NUME	SEMNATURA	CERINTA	REFERAT / EXPERTIZA NR./ DATA	
BIROU DE PROIECTARE S.C. JOC ART S.R.L. RM. VALCEA Cod fiscal R 1470701				Beneficiar: COMUNA TETOIU, JUD. VALCEA Com. Tetoiu, Jud Valcea	Proiect nr. 557/2016
SPECIFICATIE	NUME	SEMNATURA	Scara: 1:75	Titlu proiect: REALIZARE GRUP SANITAR LA UNITATEA DE INVATAMANT SCOALA CU CLASELE I - IV BAROIU, COM. TETOIU, JUD. VALCEA Com. Tetoiu, Sat Baroiu, Jud Valcea	Faza: P.Th.
SEF PROIECT	Arh.Doina Negoita			Titlu plansa:	Plansa nr.
PROIECTANT	Arh.Doina Negoita		Data: FEB. 2017	SECTIUNE LONGITUDINALA - PROPUNERE	A6
DESENAT	Pr. Maria Dogaroiu				

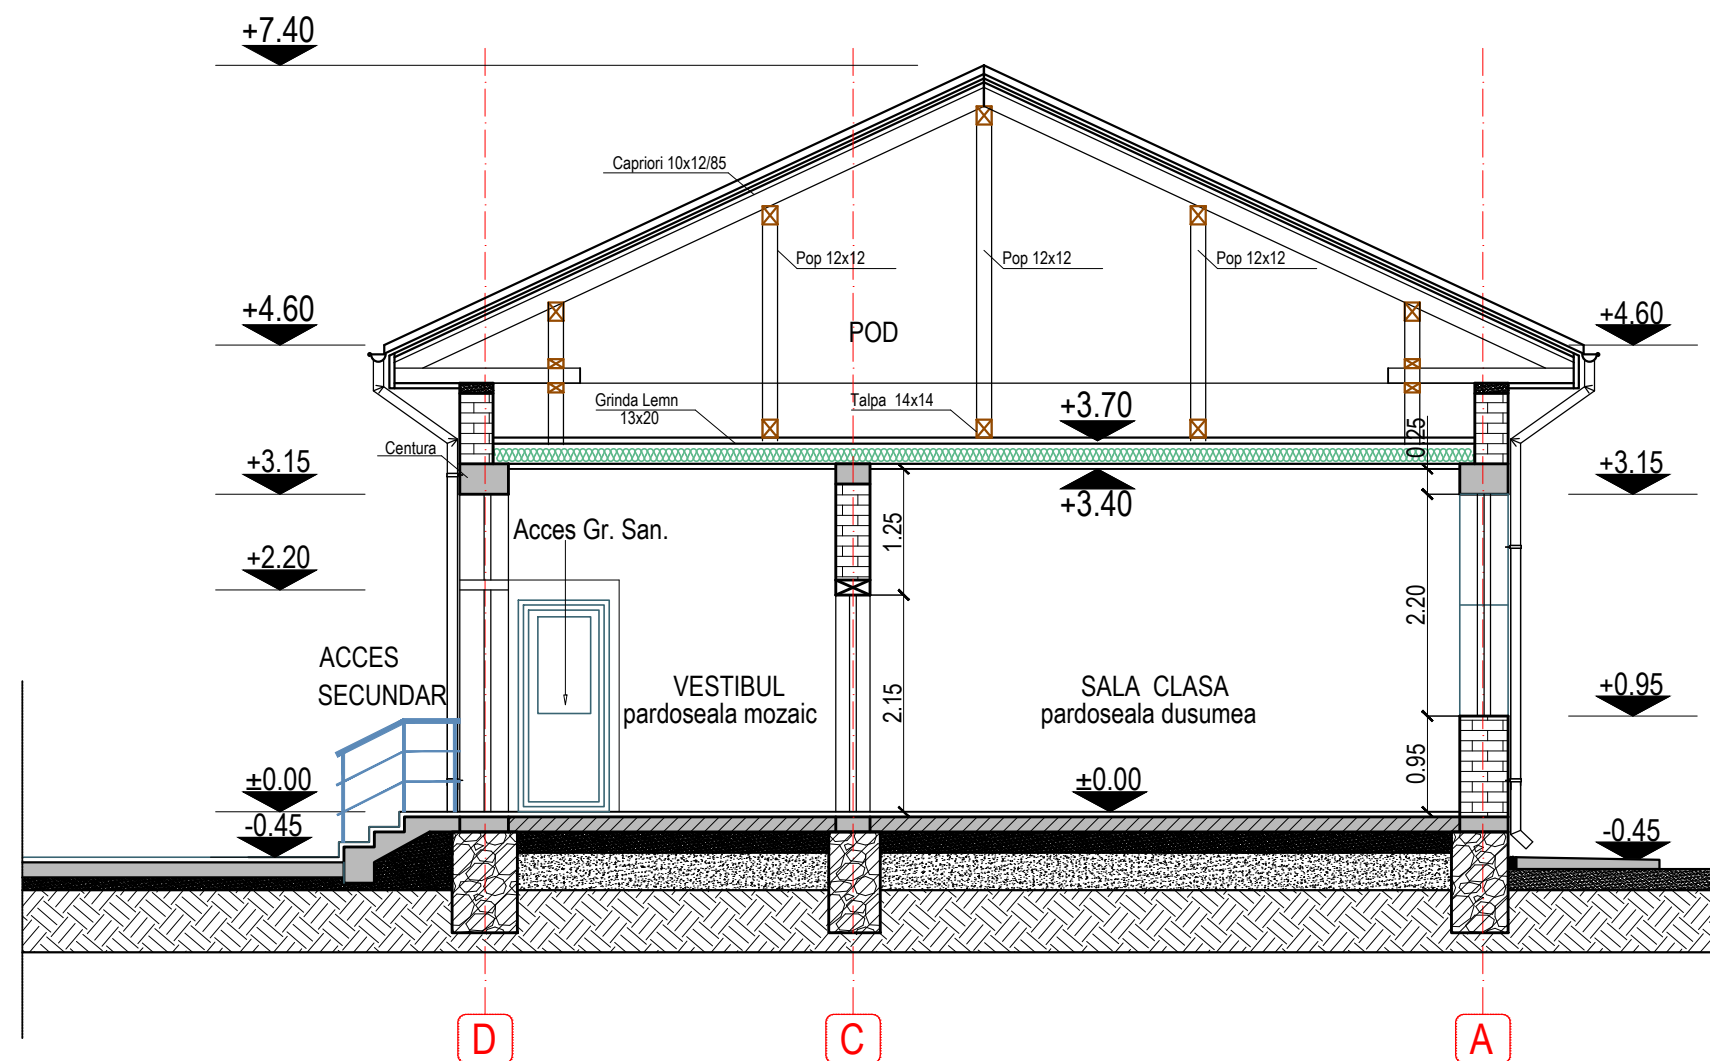


SISTEM CONSTRUCTIV

- FUNDATII CONTINUE SUB ZIDURI, DIN BETON;
- PERETI PORTANTI DIN ZIDARIE DE CARAMIDA PLINA, LEGATI CU MORTAR DE VAR - CIMENT;
- PERETI INTERIORI PROPUSI DIN ZIDARIE DE CARAMIDA GROS. 25 cm si 15 cm;
- COMPARTIMENTARI INTERIOARE PROPUSE LA GRUPURILE SANITARE, REALIZATE DIN PANOURI DESPARTITOARE DIN PVC ;
- CENTURI SUB GRINZILE DE LEMN ALE PLANSEULUI, REALIZATE DIN BETON ARMAT GROSIME 20 cm ;
- PLANSEUL PESTE PARTER DIN GRINZI LEMN ;
- SARPANTA PE SCAUNE REALIZATA DIN LEMN ;
- INVELITOARE DIN TABLA PROFILATA PE SIPCI DE LEMN, CULOARE ROSU .
- TAMPLARIE REALIZATA DIN LEMN .
- TREPTE ACCES SI RAMPA PENTRU PERSOANE CU DIZABILITATI REALIZATE DIN BETON, MOZAICATE .
- TROTUAR DE PROTECTIE PE CONTUR CLADIRE , latime 1,50m.

SECTIUNE TRANSVERSALA- PROPUNERE SCARA 1 : 75

VERIFICATOR					
EXPERT	Conf. univ. dr. ing. HAS ION				
VERIFICATOR / EXPERT	NUME	SEMNATURA	CERINTA	REFERAT / EXPERTIZA NR./ DATA	
BIROU DE PROIECTARE S.C. JOC ART S.R.L. RM. VALCEA Cod fiscal R 1470701				Beneficiar: COMUNA TETOIU, JUD. VALCEA Com. Tetoiu, Jud Valcea	Proiect nr. 557/2016
SPECIFICATIE	NUME	SEMNATURA	Scara: 1:75	Titlu proiect: REALIZARE GRUP SANITAR LA UNITATEA DE INVATAMANT SCOALA CU CLASELE I - IV BAROIU, COM. TETOIU, JUD. VALCEA Com. Tetoiu, Sat Baroiu, Jud Valcea	Faza: P.Th.
SEF PROIECT	Arh.Doina Negoita			Titlu plansa: SECTIUNE TRANSVERSALA - PROPUNERE	Plansa nr. A7
PROIECTANT	Arh.Doina Negoita		Data: FEB.2017		
DESENAT	Pr. Maria Dogaroiu				

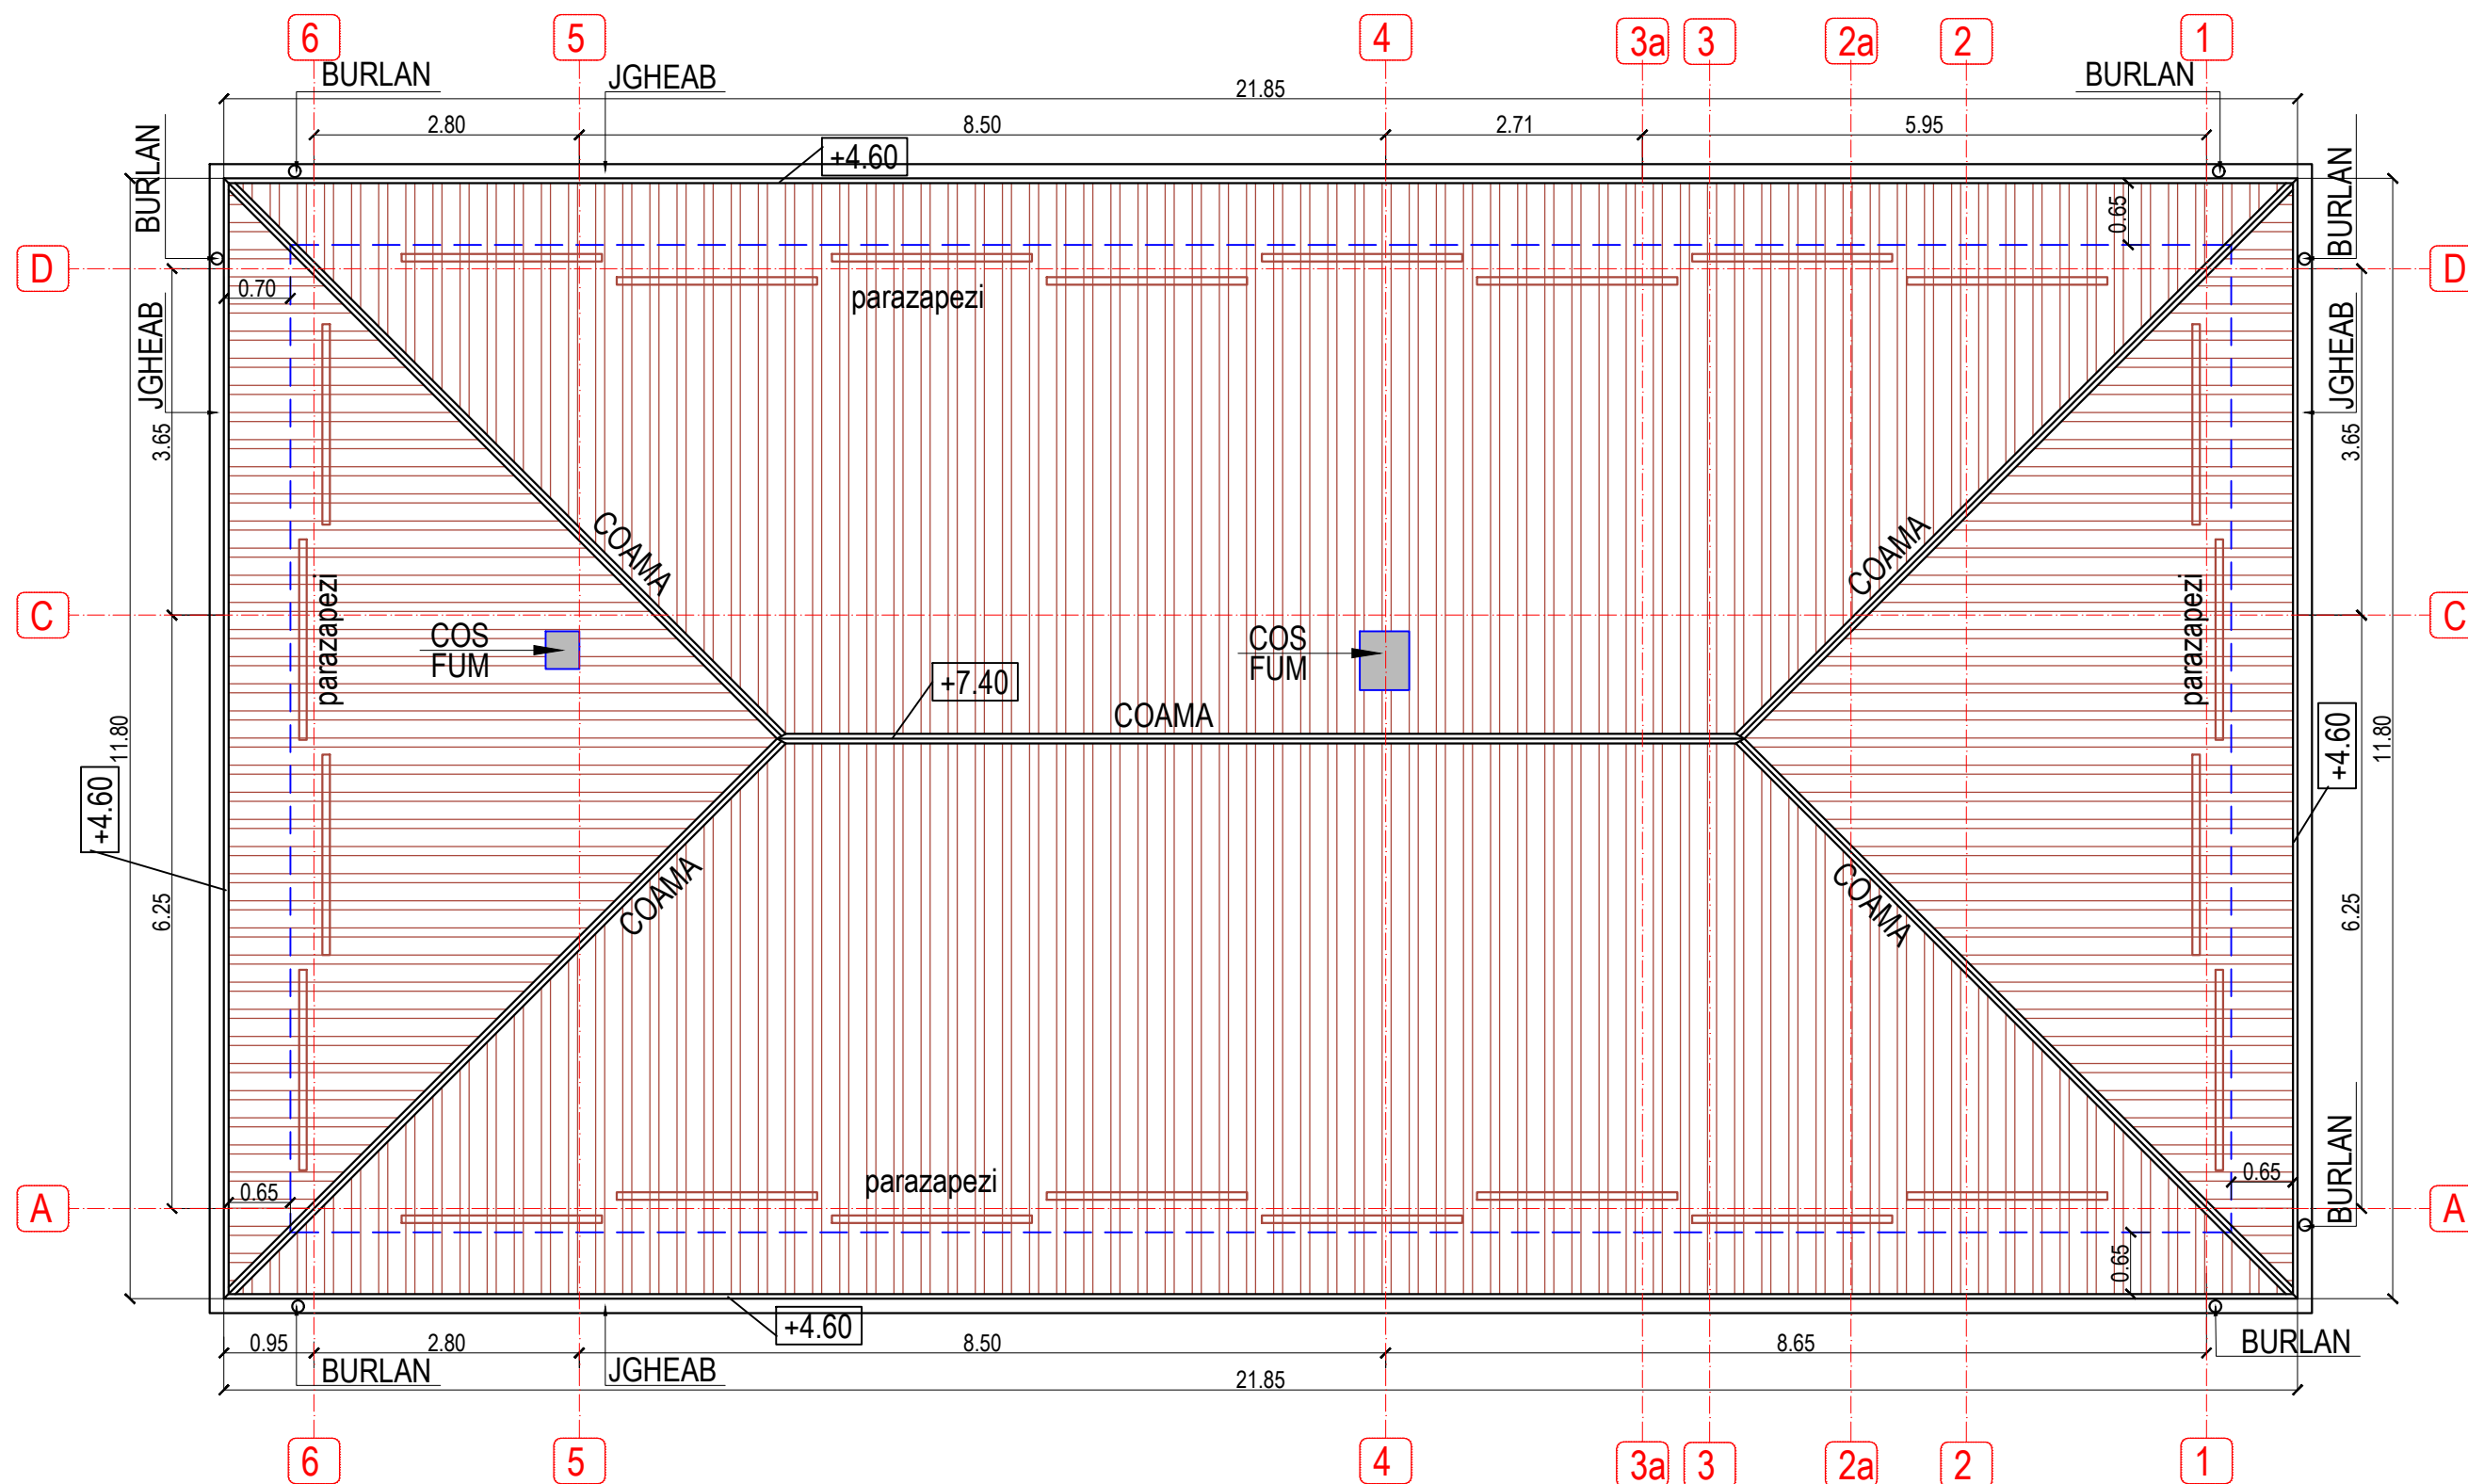


PLAN INVELITOARE SCARA 1 : 75

INVELITOARE DIN TABLA PROFILATA culoare rosu
PANE ORIZONTALE DIN SCANDURA
ÎMPÂSLITURĂ ȘI FOLIE IZOLATOARE ANTICONDENS SUB INVELITOARE
ASTEREALA DIN SCANDURA DE RASINOASE BATUTA PESTE CAPRIORI
SARPANTA DIN LEMN PESTE PLANSEUL PARTERULUI
PAZIE SI INCHIDERE INTRADOS STREASINA DIN SCANDURA LEMN

IN PLUS FATA DE CELE EXISTENTE:

- SE VOR MONTA JGHEABURI ȘI BURLANE PENTRU PRELUAREA APELOR PLUVIALE .
- DE-ASEMENA SE VOR MONTA ELEMENTE PARAZĂPEZI PE ÎNVELITOAREA DE TABLĂ .

VERIFICATOR					
EXPERT	Conf. univ. dr. ing. HAS ION				
VERIFICATOR / EXPERT	NUME	SEMNATURA	CERINTA	REFERAT / EXPERTIZA NR./ DATA	
BIROU DE PROIECTARE S.C. JOC ART S.R.L. RM. VALCEA Cod fiscal R 1470701				Beneficiar: COMUNA TETOIU, JUD. VALCEA Com. Tetoiu, Jud Valcea	Proiect nr. 557/ 2016
SPECIFICATIE	NUME	SEMNATURA	Scara: 1:75	Titlu proiect: REALIZARE GRUP SANITAR LA UNITATEA DE INVATAMANT SCOALA CU CLASELE I - IV BAROIU, COM. TETOIU, JUD. VALCEA Com. Tetoiu, Sat Baroiu, Jud Valcea	Faza:
SEF PROIECT	Arh.Doina Negoita				P.Th.
PROIECTANT	Arh.Doina Negoita		Data: FEB.2017		Plansa nr.
DESENAT	Pr. Maria Dogaroiu			PLAN INVELITOARE	A8

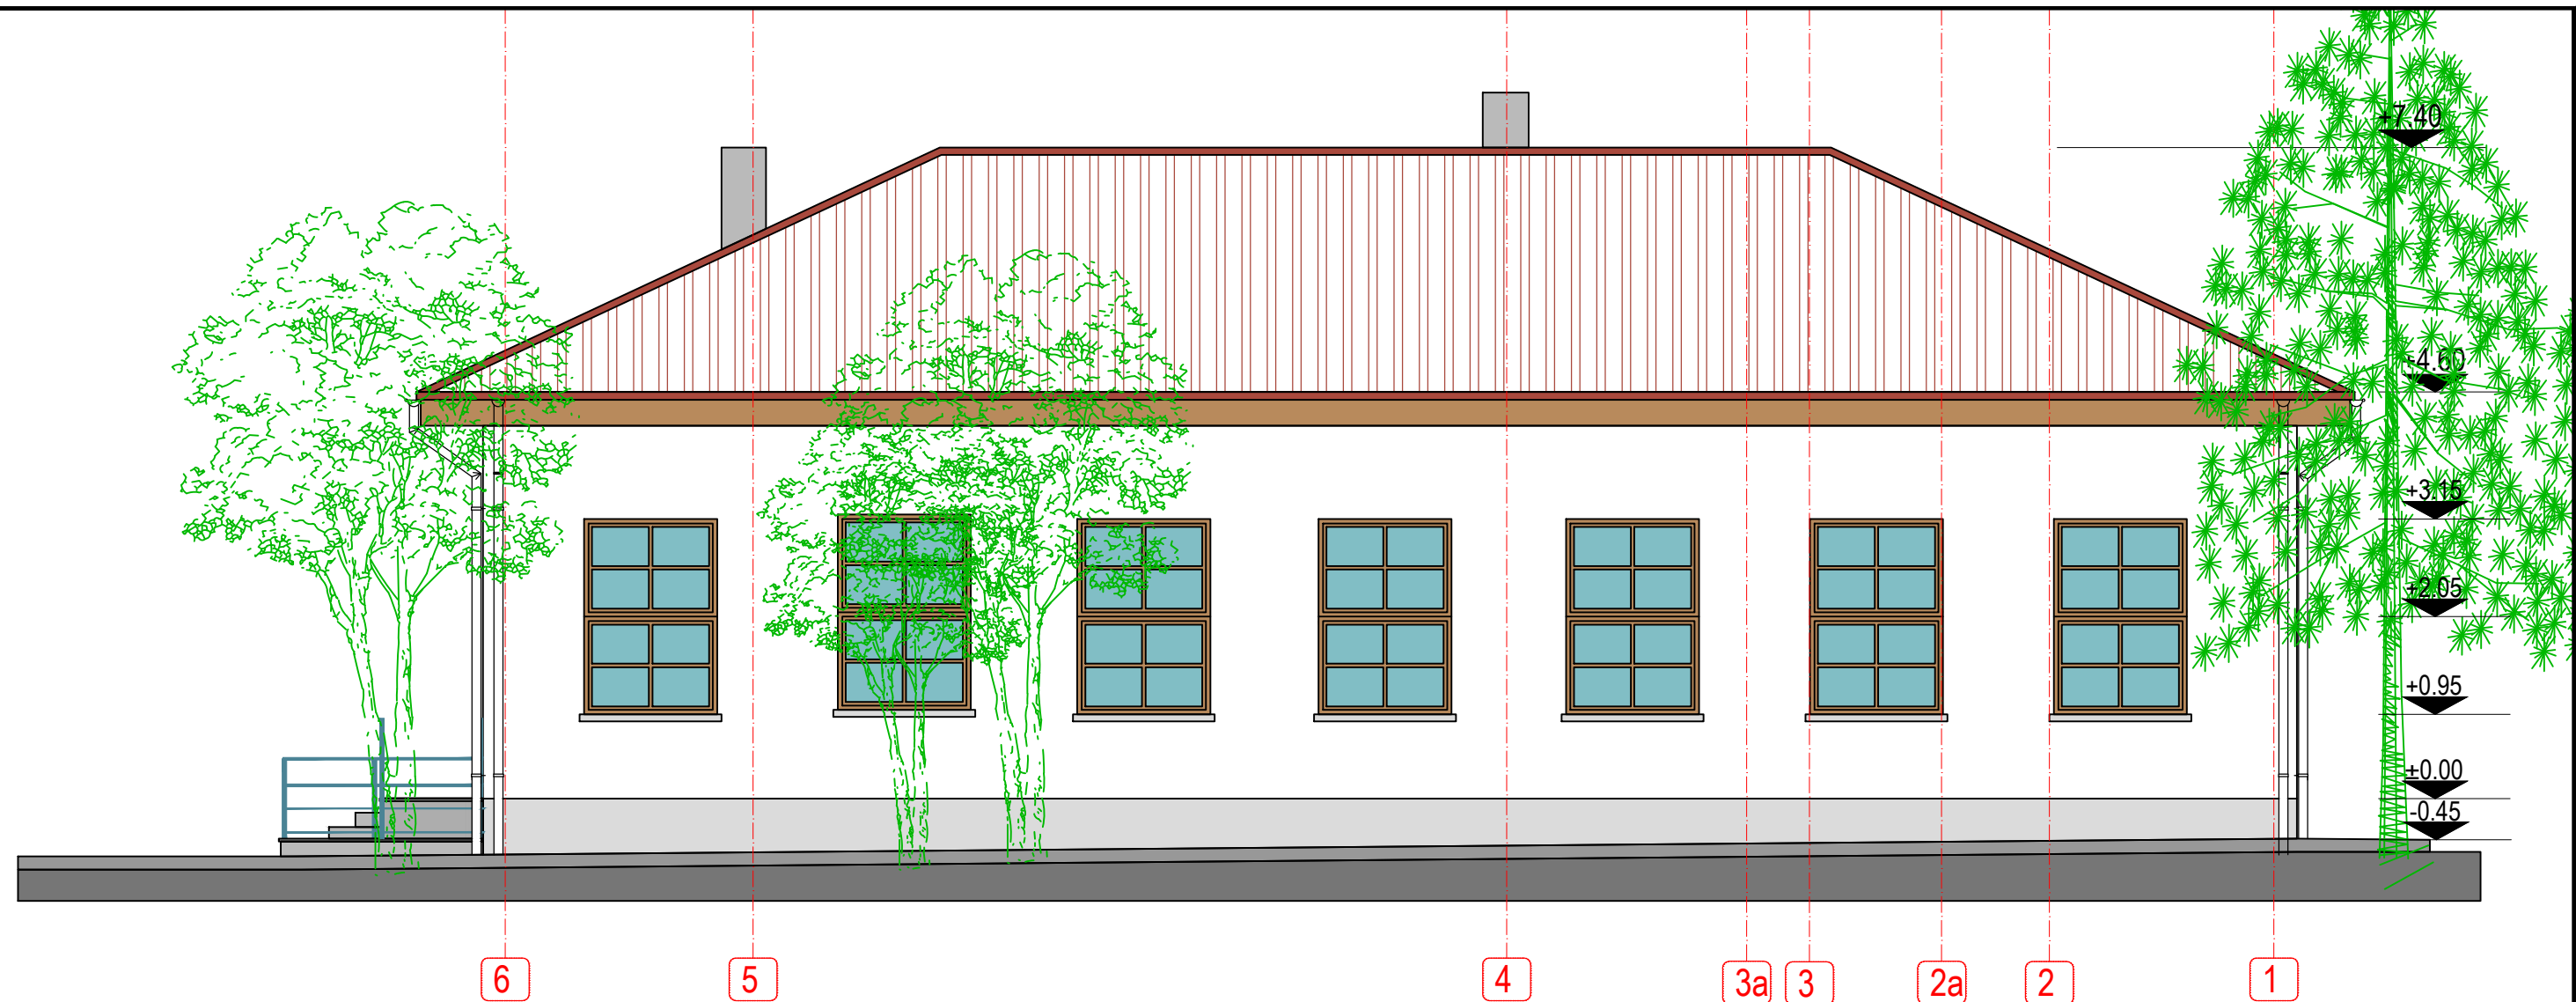



FINISAJE EXTERIOARE

- TREPTE EXTERIOARE SI RAMPA ACCES PERSOANE CU DIZABILITATI REALIZATE DIN BETON, MOZAICATE;
- LA SOCLU TENCUIALA SPECIALA REZISTENTA LA UMIDITATE;
- LA PERETI EXTERIORI , TENCUIALA SIMPLA CU ZUGRAVELI DIN VAR, CULOARE ALB;
- TAMPLARIE EXTERIOARA REALIZATA DIN LEMN , VOPSIT .
- INVELITOARE DIN TABLA PROFILATA PE SIPCI DE LEMN, CULOARE ROSU .
- MANA CURENTA SI BALISTRADA REALIZATA DIN PROFILE METALICE , VOPSITE .
- SE VOR MONTA JGHEABURI ȘI BURLANE PENTRU PRELUAREA APELOR PLUVIALE .
- DE-ASEMENEA SE VOR MONTA ELEMENTE PARAZĂPEZI PE ÎNVELITOAREA DE TABLĂ .

FATADA LATERALA - SUD SCARA 1 : 75



VERIFICATOR					
EXPERT	Conf. univ. dr. ing. HAS ION				
VERIFICATOR / EXPERT	NUME	SEMNATURA	CERINTA	REFERAT / EXPERTIZA NR./ DATA	
BIROU DE PROIECTARE S.C. JOC ART S.R.L. RM. VALCEA Cod fiscal R 1470701				Beneficiar: COMUNA TETOIU, JUD. VALCEA Com. Tetoiu, Jud Valcea	Proiect nr. 557/ 2016
SPECIFICATIE	NUME	SEMNATURA	Scara: 1:75	Titlu proiect: REALIZARE GRUP SANITAR LA UNITATEA DE INVATAMANT SCOALA CU CLASELE I - IV BAROIU, COM. TETOIU, JUD. VALCEA Com. Tetoiu, Sat Baroiu, Jud Valcea	Faza:
SEF PROIECT	Arh.Doina Negoita				P.Th.
PROIECTANT	Arh.Doina Negoita		Data:		Plansa nr
DESENAT	Pr. Maria Dogaroiu		FEB. 2017	FATADA LATERALA - SUD	A9

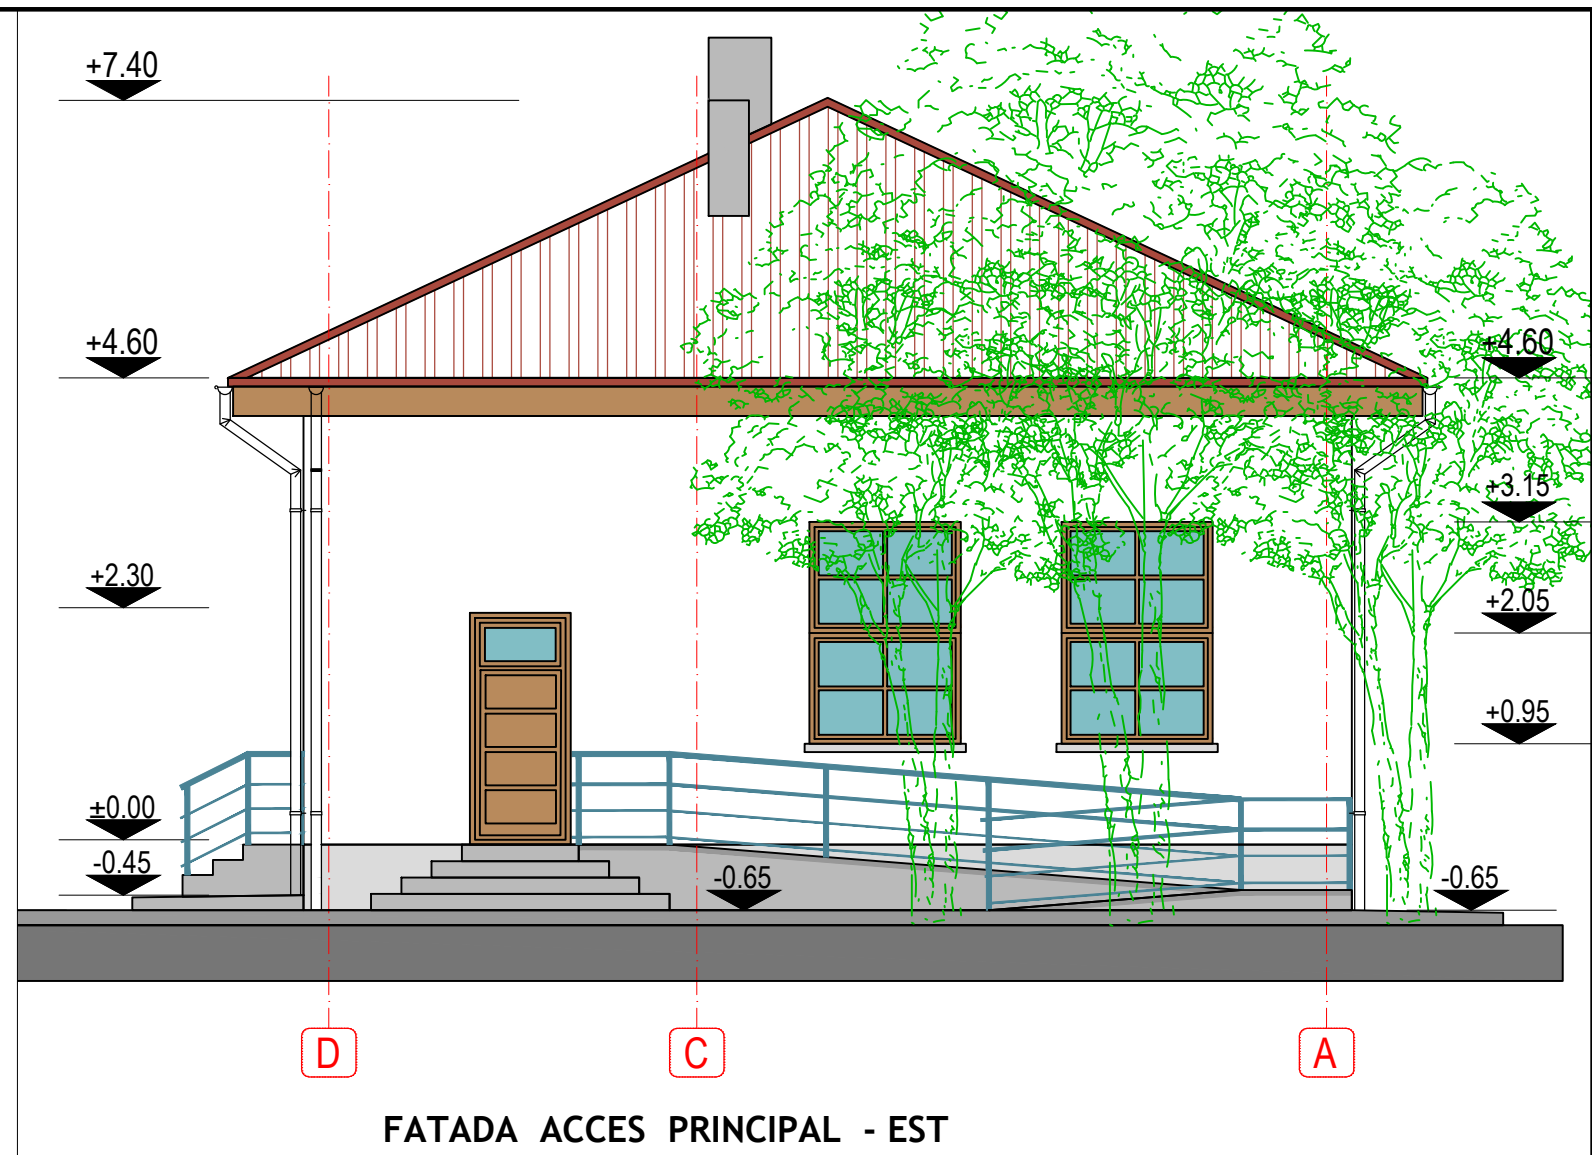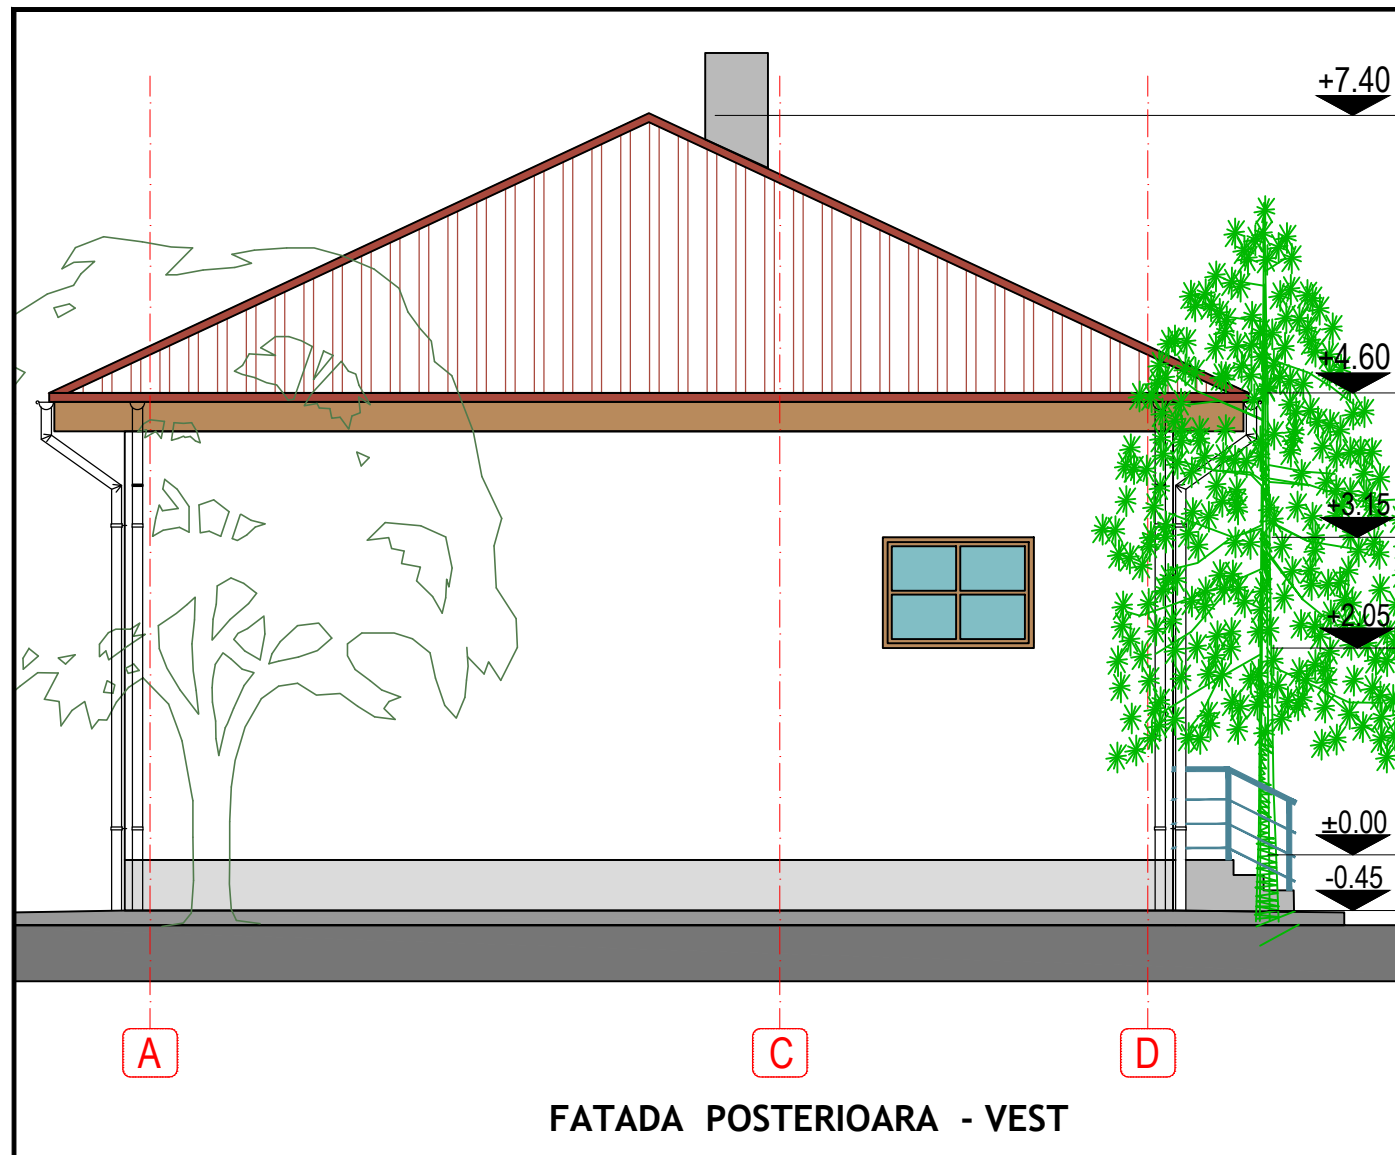

FINISAJE EXTERIOARE

- TREPTE EXTERIOARE SI RAMPA ACCES PERSOANE CU DIZABILITATI REALIZATE DIN BETON, MOZAICATE;
- LA SOCLU TENCUIALA SPECIALA REZISTENTA LA UMIDITATE;
- LA PERETI EXTERIORI , TENCUIALA SIMPLA CU ZUGRAVELI DIN VAR, CULOARE ALB;
- TAMPLARIE EXTERIOARA REALIZATA DIN LEMN , VOPSIT .
- INVELITOARE DIN TABLA PROFILATA PE SIPCI DE LEMN, CULOARE ROSU .
- MANA CURENTA SI BALISTRADA REALIZATA DIN PROFILE METALICE , VOPSITE .
- SE VOR MONTA JGHEABURI ȘI BURLANE PENTRU PRELUAREA APELOR PLUVIALE .
- DE-ASEMENEA SE VOR MONTA ELEMENTE PARAZĂPEZI PE ÎNVELITOAREA DE TABLĂ .

FATADE EST si VEST

SCARA 1 : 75

VERIFICATOR						
EXPERT	Conf. univ. dr. ing. HAS ION					
VERIFICATOR / EXPERT	NUME	SEMNATURA	CERINTA	REFERAT / EXPERTIZA NR./ DATA		
BIROU DE PROIECTARE S.C. JOC ART S.R.L. RM. VALCEA Cod fiscal R 1470701				Beneficiar: COMUNA TETOIU, JUD. VALCEA Com. Tetoiu, Jud Valcea	Proiect nr 557/ 2016	
SPECIFICATIE	NUME	SEMNATURA	Scara: 1:75	Titlu proiect: REALIZARE GRUP SANITAR LA UNITATEA DE INVATAMANT SCOALA CU CLASELE I - IV BAROIU, COM. TETOIU, JUD. VALCEA Com. Tetoiu, Sat Baroiu, Jud Valcea	Faza:	
SEF PROIECT	Arh.Doina Negoita				P.Th.	
PROIECTANT	Arh.Doina Negoita		Data:		Plansa nr	
DESENAT	Pr. Maria Dogaroiu		FEB. 2017		FATADE EST si VEST	A10